


1.2

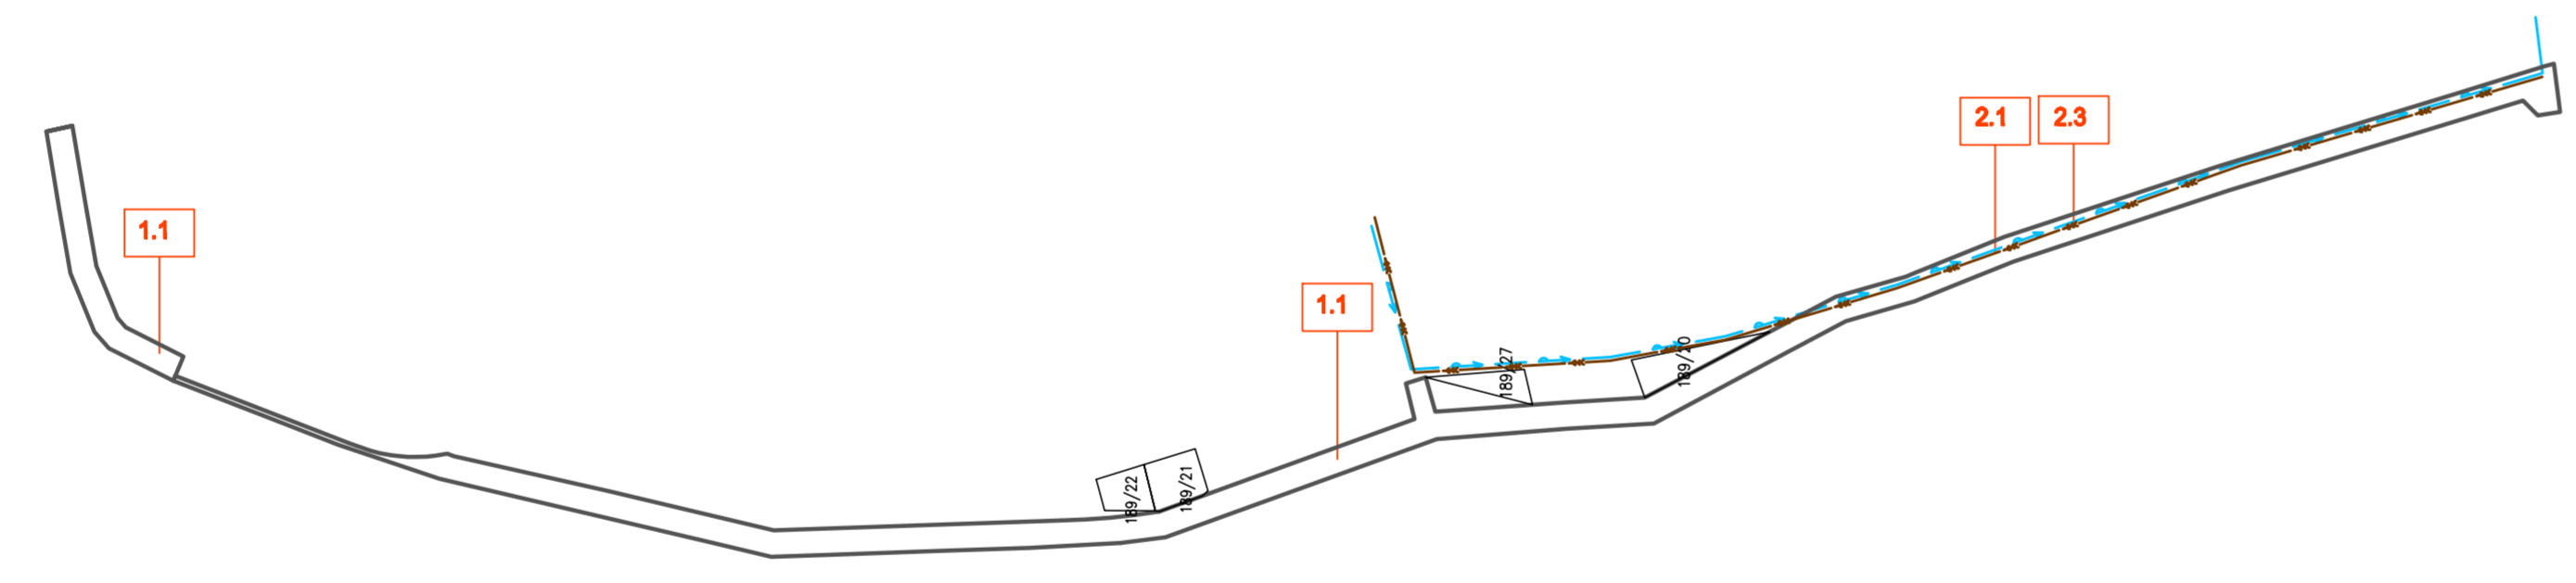

- VEREJNOPROSPEŠNÉ STAVBY
- 1.1 REALIZÁCIA NAVRHOVANÝCH MIESTNYCH KOMUNIKÁCIÍ
  - 1.2 ÚPRAVA PEŠÍCH KOMUNIKÁCIÍ A PRIESTRANSTEV A PARKOVÍSK
  - 2.1 ROZŠÍRENIE VEREJNEJ KANALIZÁCIE
  - 2.3 ROZŠÍRENIE ROZVODOV VODY

**ZMENY A DOPLNKY Č. 2**  
SEPTEMBER 2018 2b

# ÚZEMNÝ PLÁN OBCE ŠTIAVNIČKA

ZÁKLADNÁ URBANISTICKÁ KONCEPCIA  
VEREJNOPROSPEŠNÉ STAVBY