
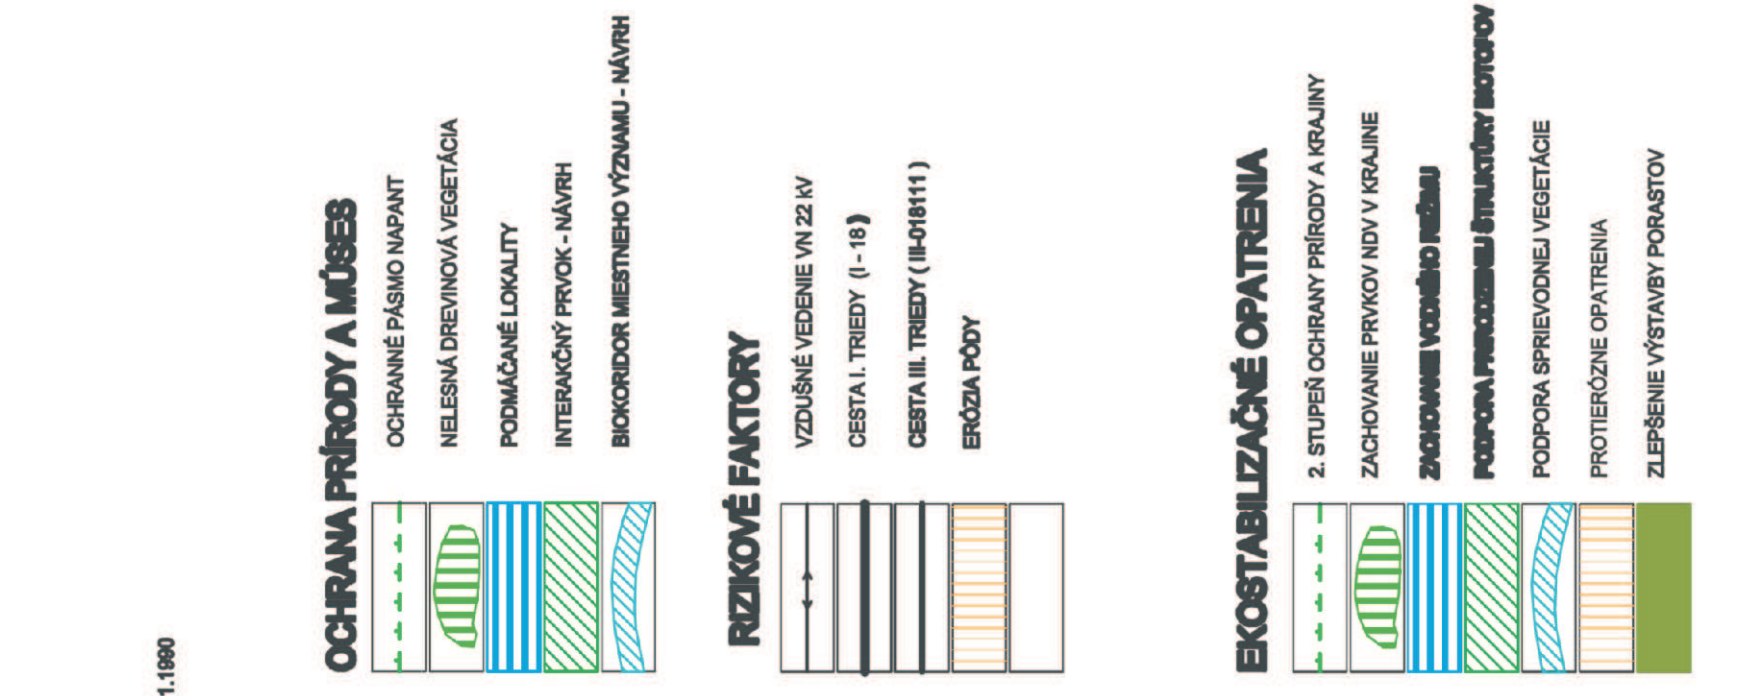


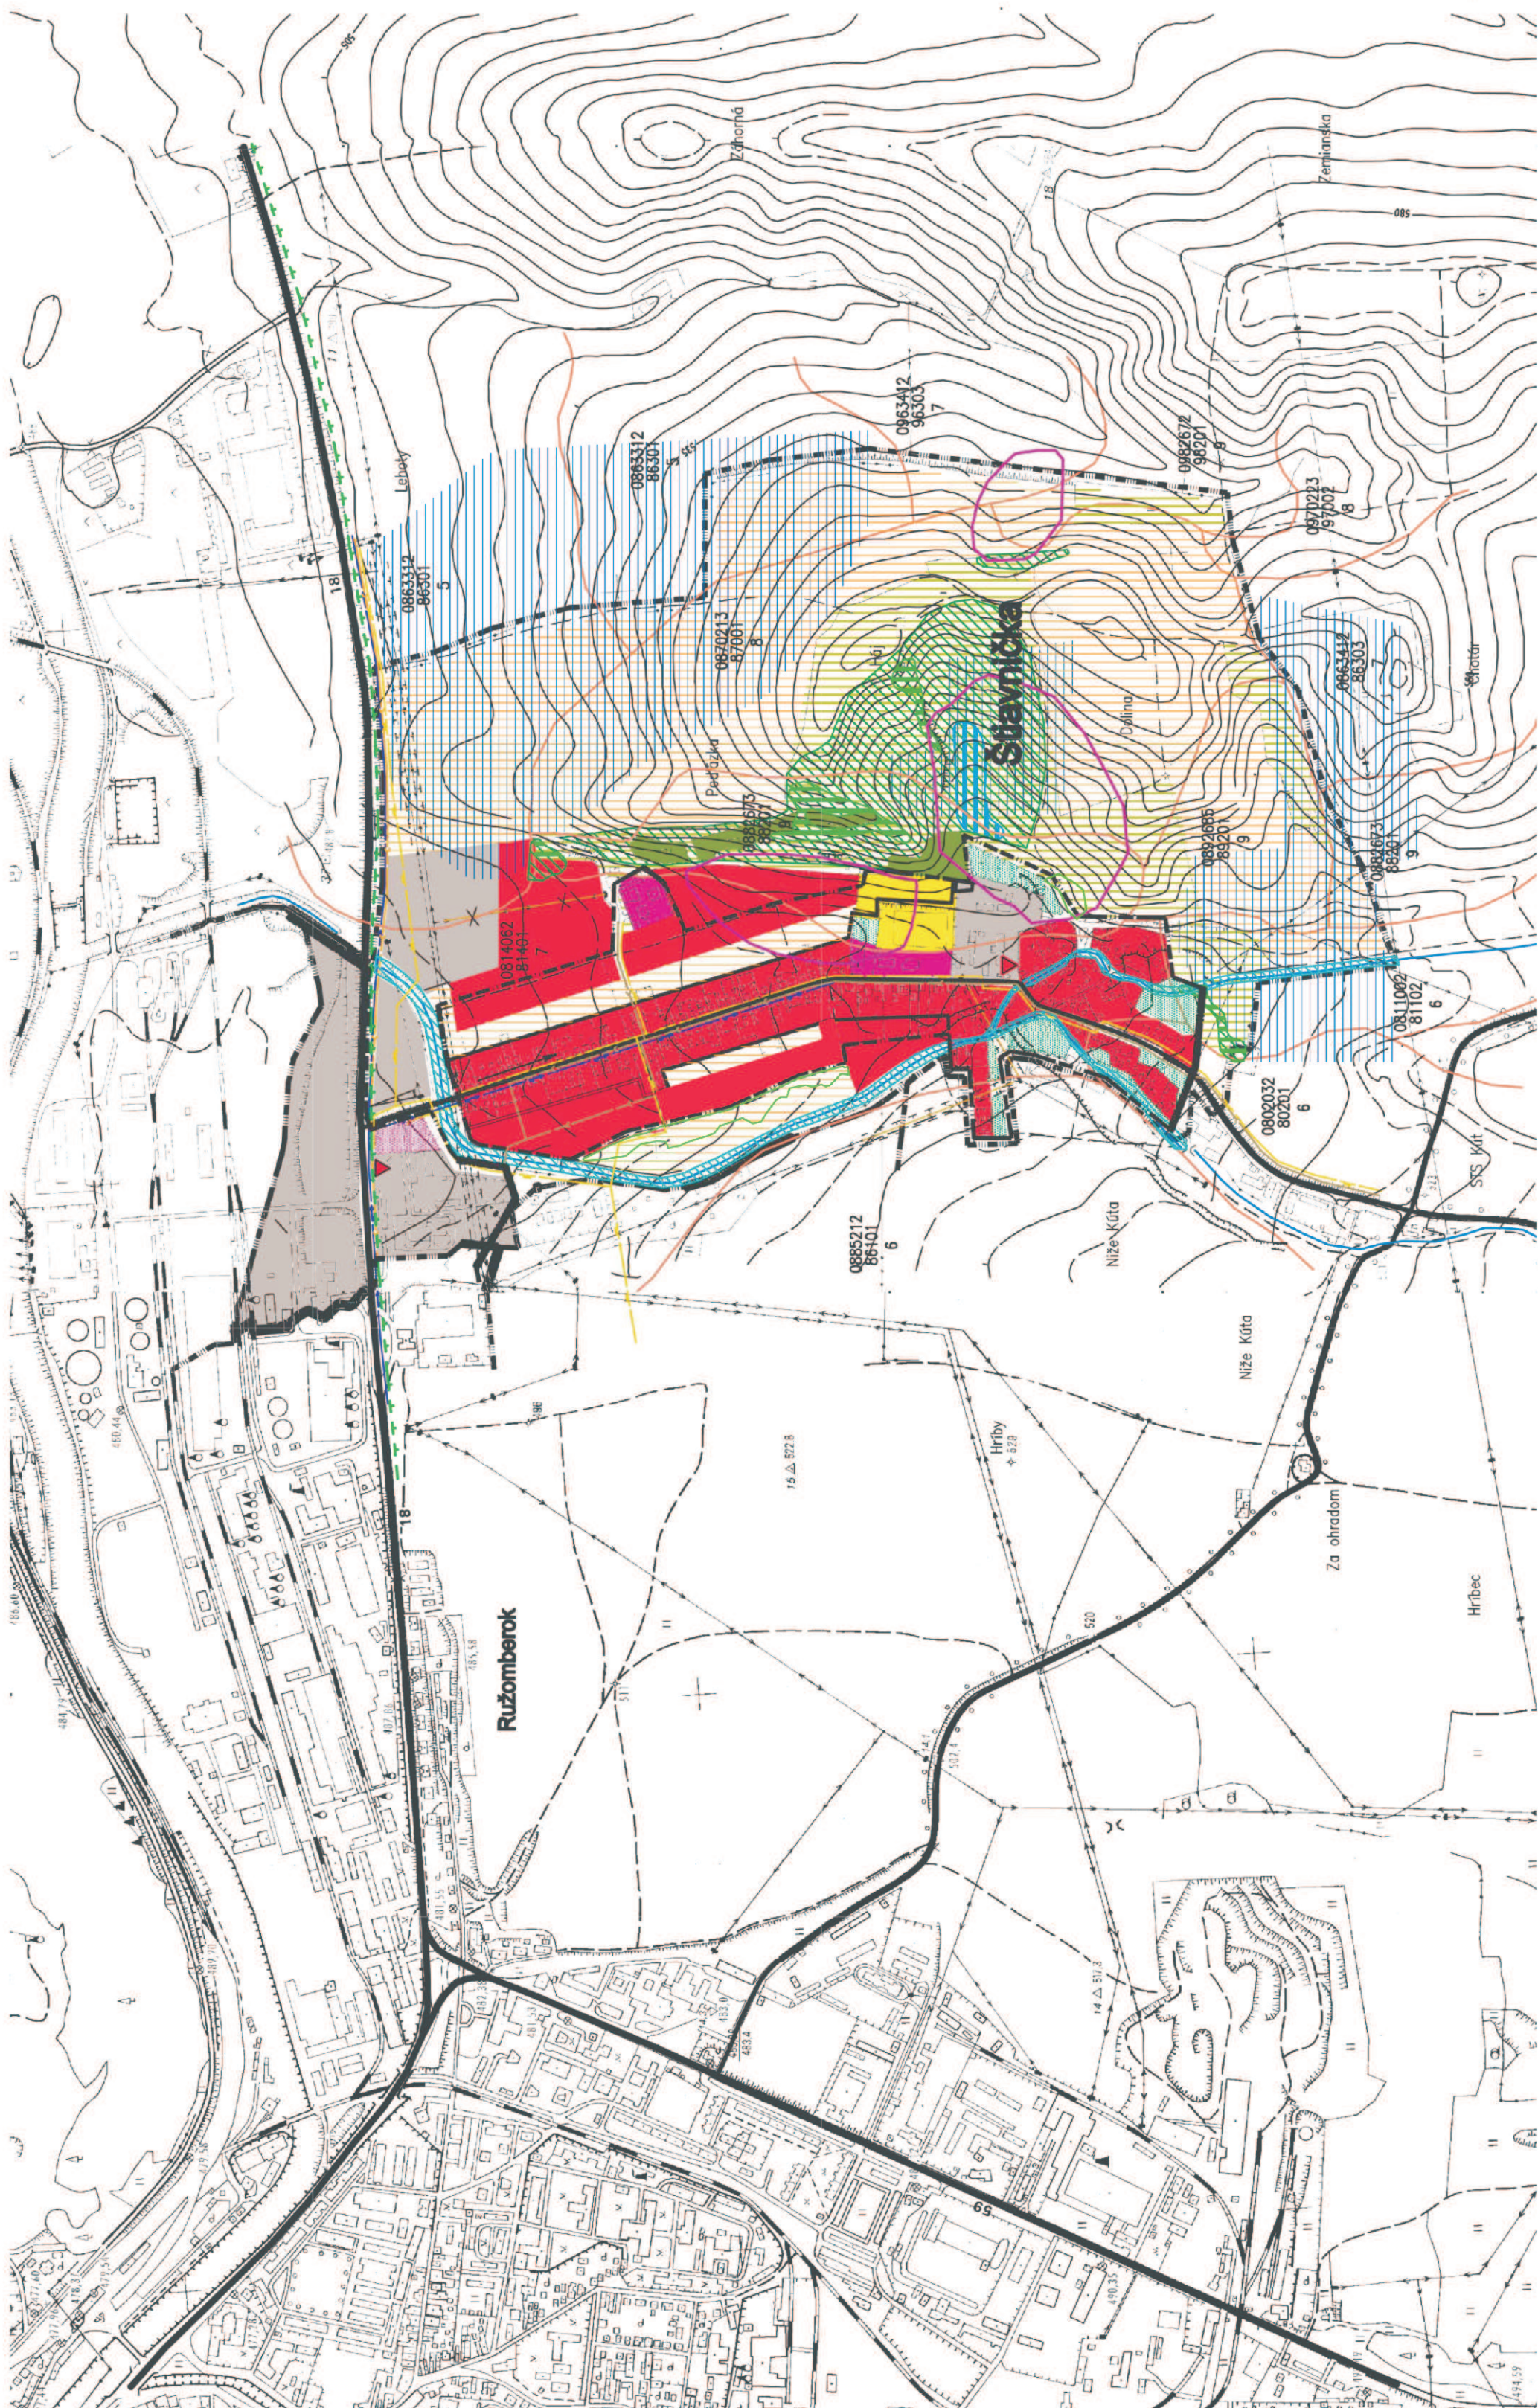

ÚZEMNÝ PLÁN OBCE ŠTIAVNIČKA

V ZNENÍ ZaD č.1, č.2

VÝKRES: VÝKRES OCHRANY PRÍRODY A TVORBA KRAJINY
VRÁTANE PRVKOV ÚSES

MIERKA: 1 : 10 000

OBJEDNÁVATEL: OBEC ŠTIAVNIČKA

AUTOR RIEŠENIA:
ING. ARCH. EUGEN LAKOŠTÍK, AUTORIZOVANÝ ARCHITEKT
ODBORNÁ SPOLUPRÁCA:
ING. PETER GAŽÍK, ING. MIROSLAV LUKÁČ, ING. MILAN JURČÍK,
JANKA RECHTORIKOVÁ, ING. ANTON TURAN

ZÁKAZKOVÉ ČÍLO: 5003 DÁTUM: APRÍL 2007

Ing. Arch. Eugen Lakošík
autorizovaný architekt
Veterná ulica 6
Ružomberok

číslo výkresu: 5
číslo par.: