


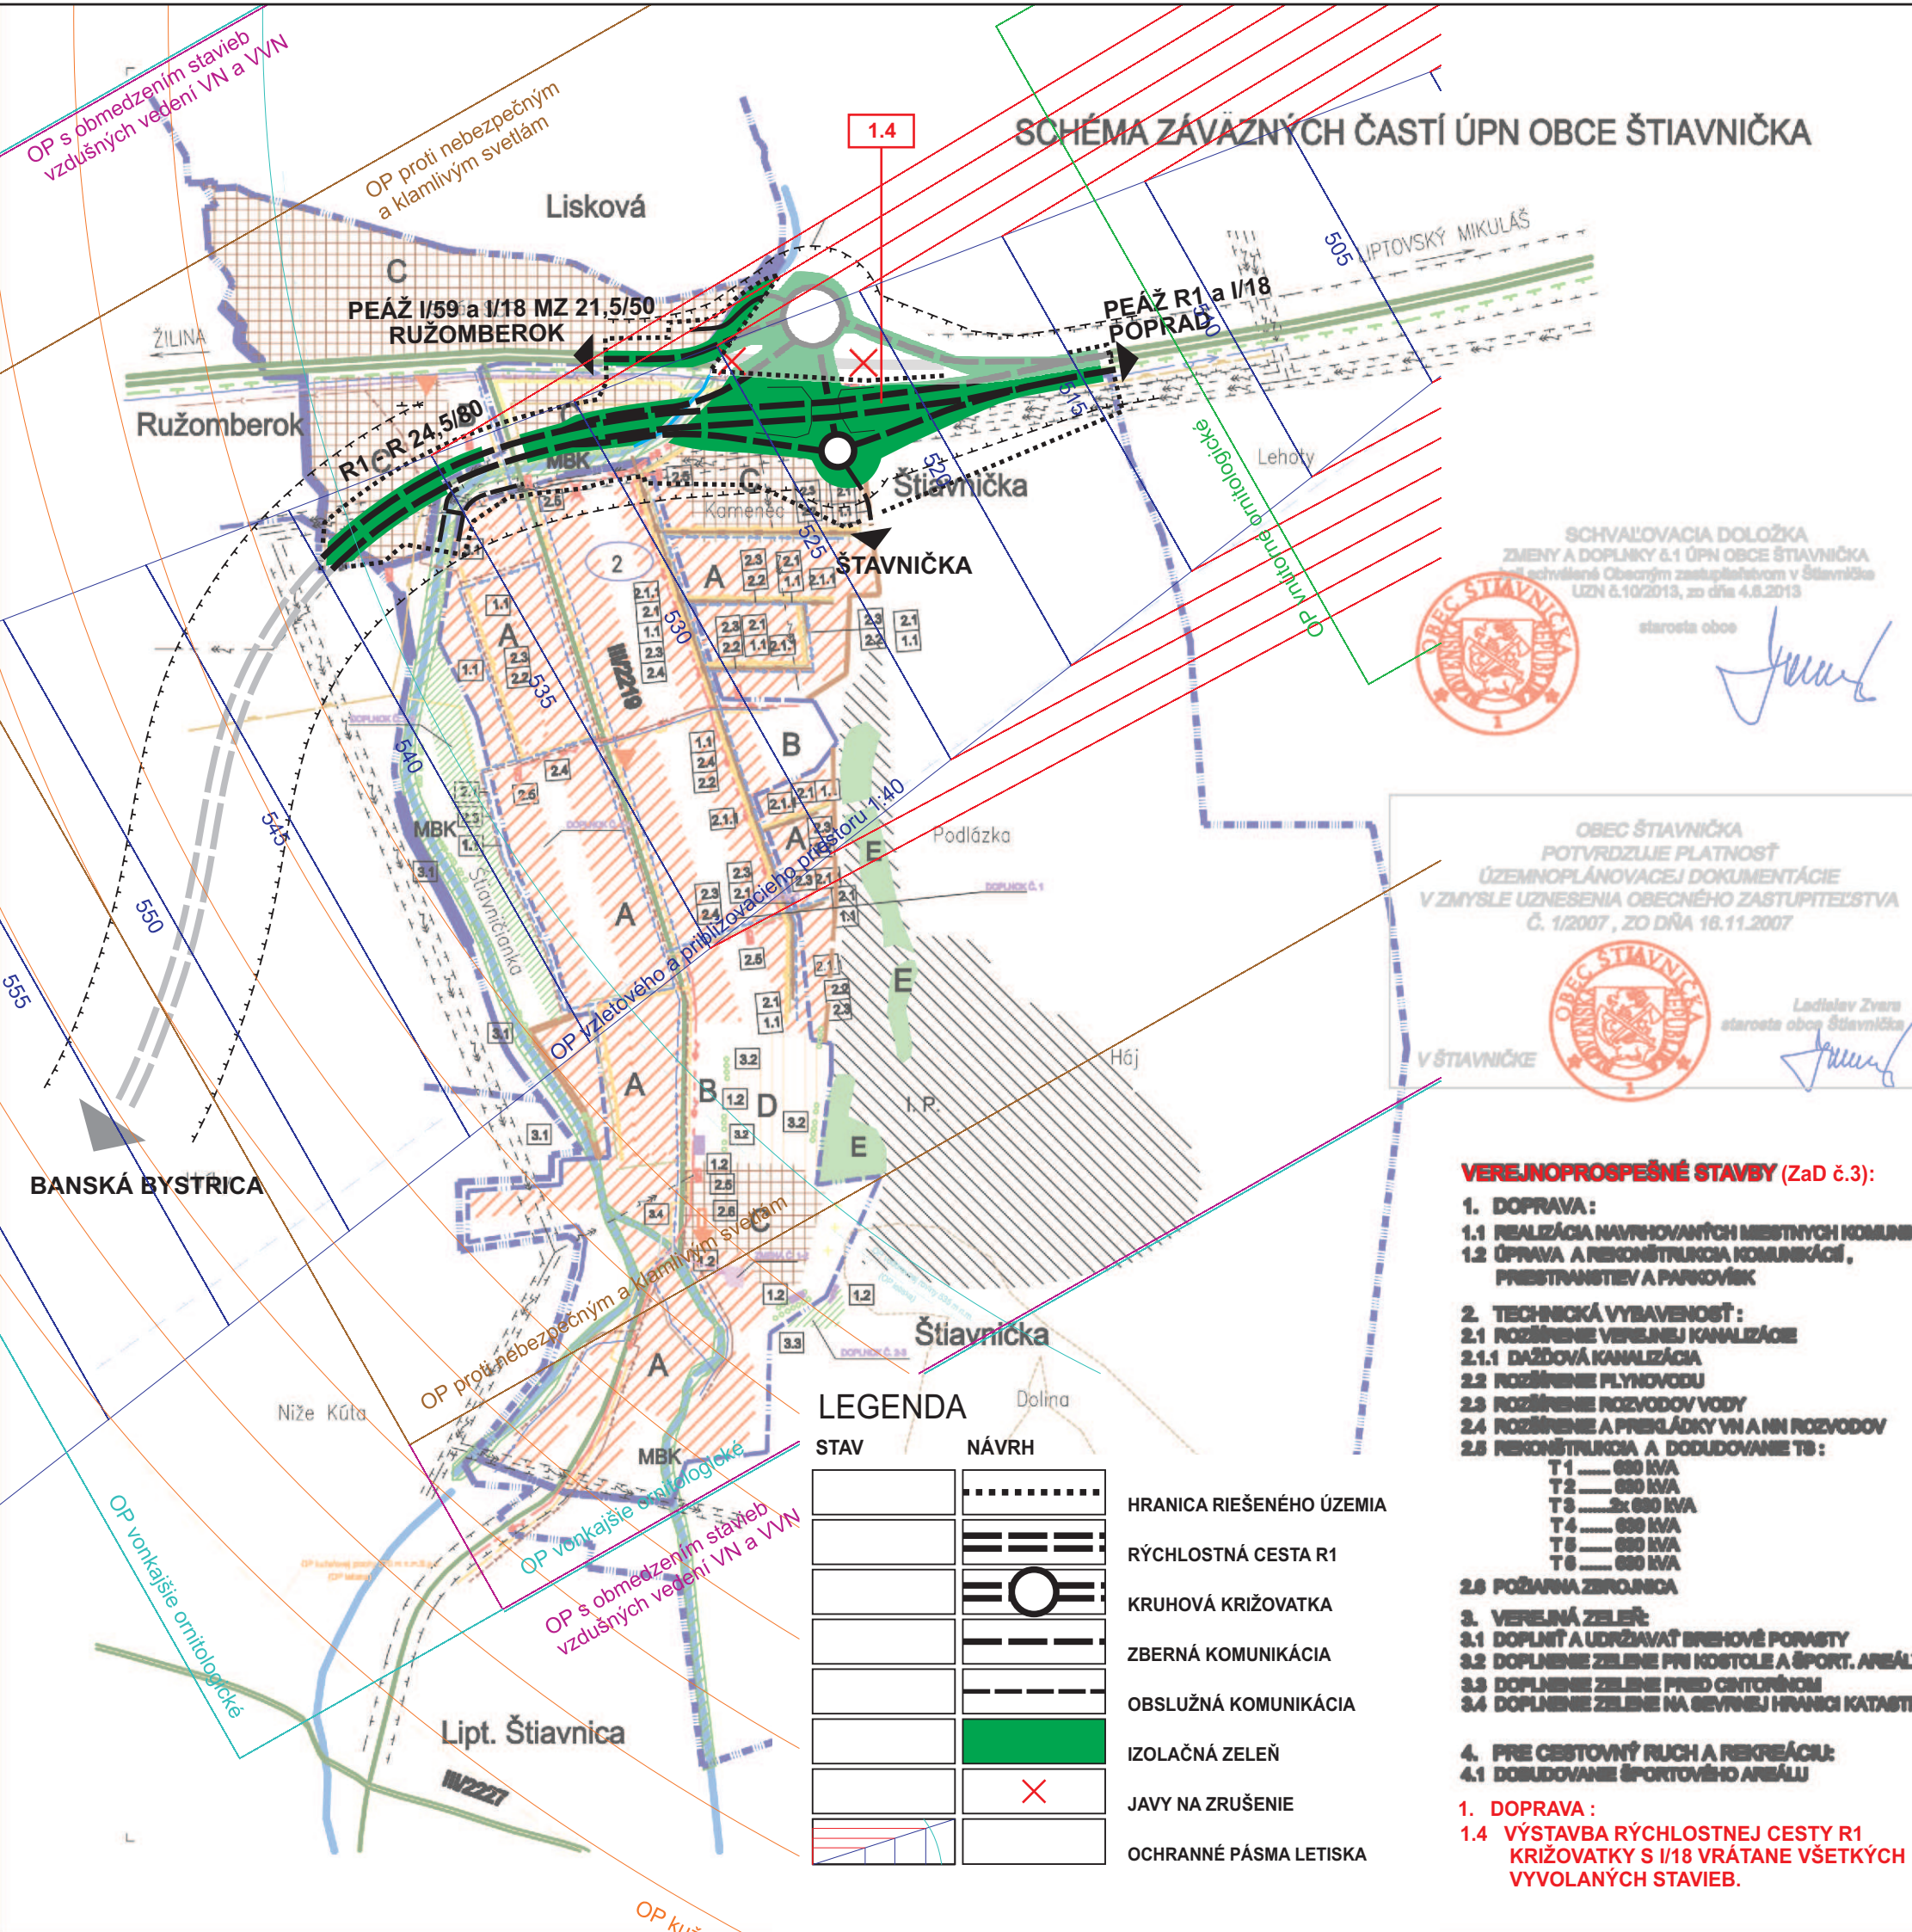

ZMENY A DOPLNKY č.3

LEGENDA

	HRANICA KATASTRÁLNEHO ÚZEMIA
	HRANICA ZASTAVANÉHO ÚZEMIA OBCE K 1.1.1990
	HRANICA ROZŠÍRENIA ZASTAVANÉHO ÚZEMIA OBCE
	HRANICA OCHRANNÝCH PÁSEM IS
	OCHRANNÉ PÁSMO NAPANT
	OBÝTNÁ ZÓNA
	ZÓNA OBČIANSKEJ VYBAVENOSTI
	ZÓNA VÝROBY A SKLADOV (OBCHODY)
	ZÓNA ŠPORTU A REKREAČIE
	OCHRANNÉ LESY
	PLOCHY CINTORÍNOV
	ZÁSTAVKA SAD
	BIOKORIDOR MIESTNEHO VÝZNAMU
	INTERAKČNÝ PRVOK
	STUPEŇ OCHRANY PRÍRODY
	PRIVÁDZACIE A ROZVODNÉ VODOVONÉ VEDENIE - JESTVUJÚCE
	HLAVNÝ KANALIZAČNÝ ZBERAČ
	VZDUŠNÉ VEDENIE VN 22 KV
	PRIVÁDZACIE VEDENIE STL PLYNOVOD
	VODOVONÉ VEDENIE - JESTVUJÚCE
	KANALIZÁCIA SPLAŠKOVÁ - JESTVUJÚCA
	VODOVONÉ VEDENIE - NAVRHOVANÉ
	KANALIZÁCIA DAŽĎOVÁ - NAVRHOVANÁ
	KANALIZÁCIA SPLAŠKOVÁ - NAVRHOVANÁ
	KÁBELOVÉ VEDENIE VN 22 KV - NAVRHOVANÉ
	ROZVODNÉ VEDENIE STL PLYNOVOD- JESTVUJÚCE
	ROZVODNÉ VEDENIE STL PLYNOVOD- NAVRHOVANÉ
	VEREJNOPROSPEŠNÉ STAVBY
	TRAFOSTANICE
	ODDYCHOVO-REKREAČNÁ ZÓNA

SCHVALOVACIA DOLOŽKA
ZMENY A DOPLNKY č.1 ÚPN OBCE ŠTIAVNIČKA
schvánené Obecným zastupiteľstvom v Štiavničke
UZN č.10/2013, zo dňa 4.8.2013

starosta obce

OBEC ŠTIAVNIČKA
POTVRDZUJE PLATNOSŤ
ÚZEMNOPLÁNOVACEJ DOKUMENTÁCIE
V ZMYSLE UZNESENIA OBECNÉHO ZASTUPITEĽSTVA
Č. 1/2007, ZO DŇA 18.11.2007



starosta obce Štiavnička

VEREJNOPROSPEŠNÉ STAVBY (ZaD č.3):

- DOPRAVA:**
 - REALIZÁCIA NAVRHOVANÝCH MIESTNYCH KOMUNIKÁCIÍ
 - OPRAVA A REKONŠTRUKCIA KOMUNIKÁCIÍ, PRÍSTRASTIEV A PARKOVÍSK
- TECHNICKÁ VYBAVENOSŤ:**
 - ROZŠÍRENIE VEREJNEJ KANALIZÁCIE
 - DAŽĎOVÁ KANALIZÁCIA
 - ROZŠÍRENIE PLYNOVODU
 - ROZŠÍRENIE ROZVODOV VODY
 - ROZŠÍRENIE A PREKLÁDKY VN A NN ROZVODOV
 - REKONŠTRUKCIA A DODUOVANIE TS:
 - T1 630 kVA
 - T2 630 kVA
 - T3 2x 630 kVA
 - T4 630 kVA
 - T5 630 kVA
 - T6 630 kVA
 - POŽIARNA ZBRANICA
 - VEREJNÁ ZELEŇ:**
 - DOPLNIŤ A UDRŽIAVAŤ BIEHOVÉ PORASTY
 - DOPLNIENIE ZELENIE PRI KOSTOLE A ŠPORT. AREÁLY
 - DOPLNIENIE ZELENIE PRED CINTORÍNOM
 - DOPLNIENIE ZELENIE NA SEVERNEJ HRANICI KATASTRA
 - PRE CESTOVNÝ RUCH A REKREAČIU:**
 - DOBUDOVANIE ŠPORTOVÉHO AREÁLU

1. DOPRAVA:
1.4 VÝSTAVBA RÝCHLOSTNEJ CESTY R1 KRIŽOVATKY S I/18 VRÁTANE VŠETKÝCH VYVOLANÝCH STAVIEB.