


SCHÉMA ZÁVÄZNÝCH ČASŤÍ ÚPN OBCE ŠŤIAVNÍČKA

V ZNENÍ ZAD Č.1, Č.2

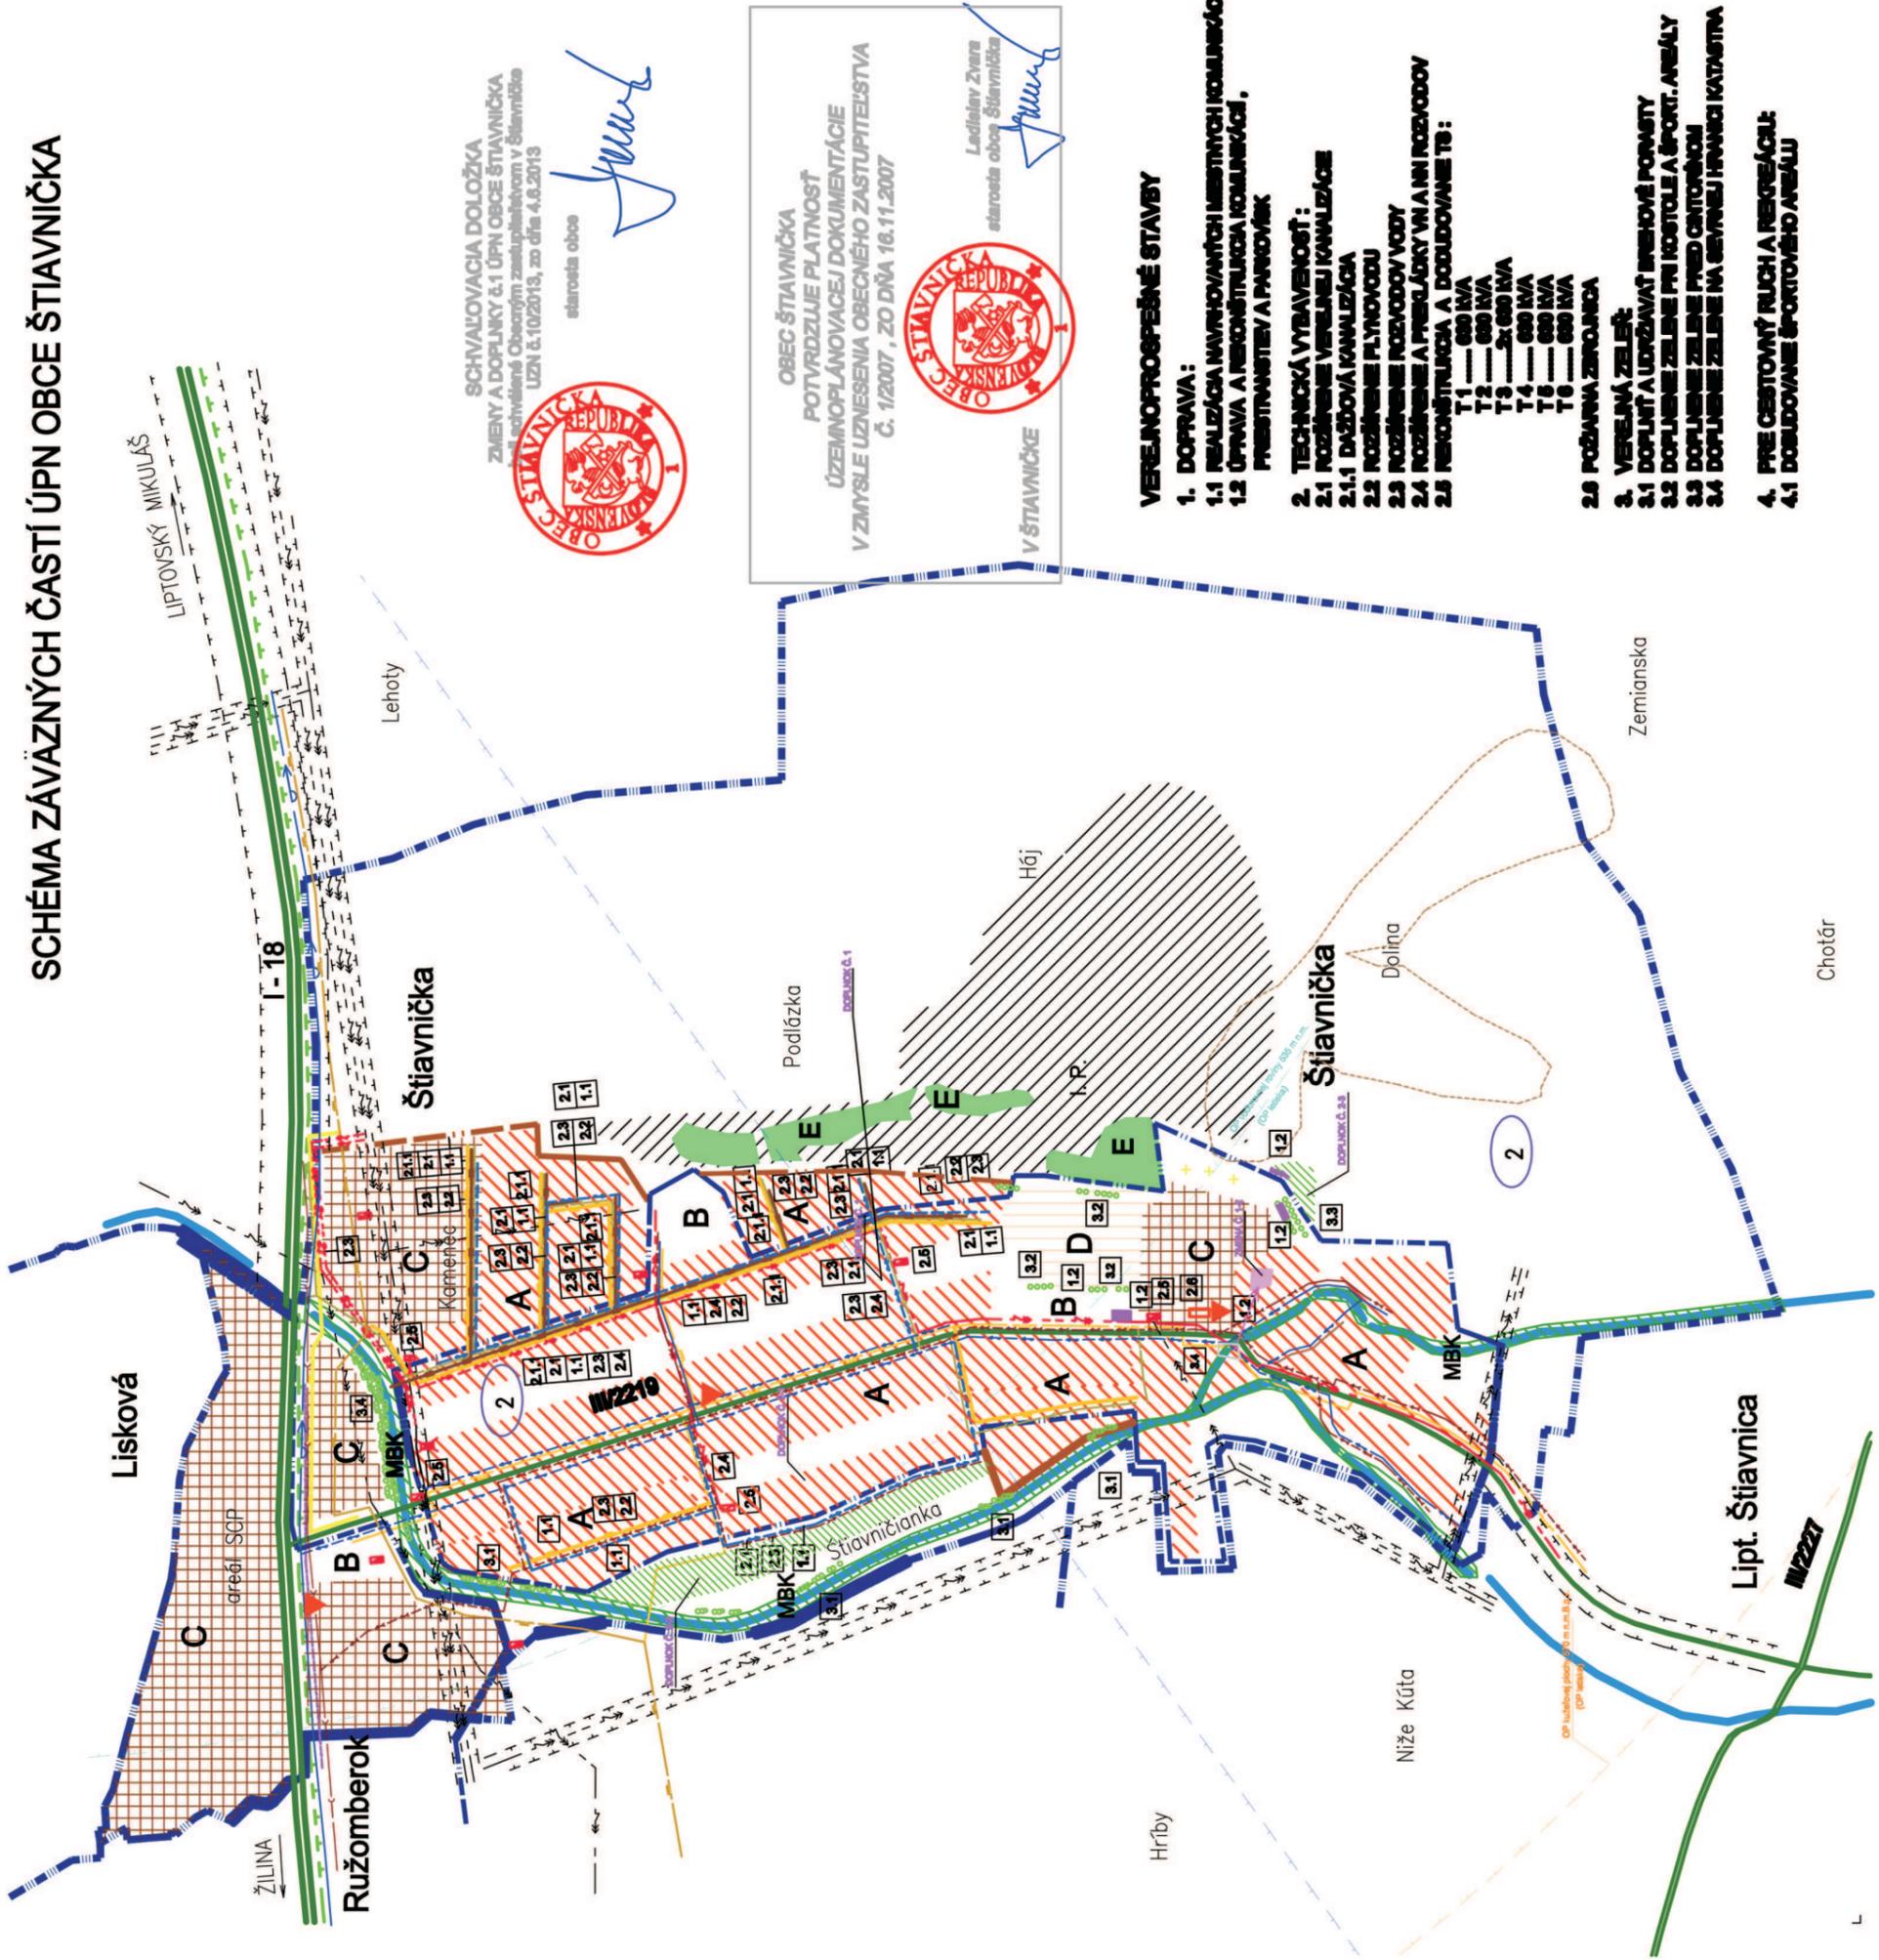

LEGENDA

	HRANICA KATASTRÁLNEHO ÚZEMIA
	HRANICA ZASTAVANÉHO ÚZEMIA OBCE K 1.1.1990
	HRANICA ROZŠÍRENIA ZASTAVANÉHO ÚZEMIA OBCE
	HRANICA OCHRANNÝCH PÁSEM IS
	OCHRANNÉ PÁSMO NAPANT
	A OBYTNÁ ZÓNA
	B ZÓNA OBČIANSKEJ VYBAVENOSTI
	C ZÓNA VÝROBY A SKLADOV (OBCHODY)
	D ZÓNA ŠPORTU A REKREÁCIE
	E OCHRANNÉ LESY
	PLOCHY CINTORINOV
	ZÁSTAVKA SAD
	BIOKORIDOR MIESTNEHO VÝZNAMU
	INTERAKČNÝ PRVOK
	STUPEŇ OCHRANY PRÍRODY
	PRÍRÁDZACIE A ROZVODNÉ VODOVONÉ VEDENIE - JESTVUJÚCE
	HLAVNÝ KANALIZAČNÝ ZBERAČ
	VZDUŠNÉ VEDENIE VN 22 KV
	PRÍRÁDZACIE VEDENIE STL PLYNOVOD
	VODOVONÉ VEDENIE - JESTVUJÚCE
	KANALIZÁCIA SPLAŠKOVÁ - JESTVUJÚCA
	VODOVONÉ VEDENIE - NAVRHOVANÉ
	KANALIZÁCIA DAŽDOVÁ - NAVRHOVANÁ
	KANALIZÁCIA SPLAŠKOVÁ - NAVRHOVANÁ
	KÁBELOVÉ VEDENIE VN 22 KV - NAVRHOVANÉ
	ROZVODNÉ VEDENIE STL PLYNOVOD- JESTVUJÚCE
	ROZVODNÉ VEDENIE STL PLYNOVOD- NAVRHOVANÉ
	VEREJNOPROSPEŠNÉ STAVBY
	TRAFOSTANICE
	ODDYCHOVO-REKREAČNÁ ZÓNA

SCHVALOVACIA DOLOŽKA
ZMENY A DOPLNKY k ÚPN OBCE ŠŤIAVNÍČKA
schvánené Obecným zastupiteľstvom v štiavničke
UZN č. 10/2013, zo dňa 4.9.2013



OBEC ŠŤIAVNÍČKA
POTVRDZUJE PLATNOSŤ
ÚZEMNORÁDZAVACEJ DOKUMENTÁCIE
V ZMYSLE UZNESENIA OBECNEHO ZASTUPITEĽSTVA
Č. 1/2007, ZO DŇA 16.11.2007

LEDESLAV ZVERA
starosta obce Štiavnička



VEREJNOPROSPEŠNÉ STAVBY

- DOPRAVA:
 - REALIZÁCIA NAVRHOVANÝCH MIESTNYCH KOMUNIKÁCIÍ
 - OPŤAVA A REKONŠTRUKCIA KOMUNIKÁCIÍ, PESTRANSTVIE A PARKOVIEK
- TECHNICKÁ VYBAVENOSŤ:
 - ROZŠIŘENIE VEREJNEJ KANALIZÁCIE
 - DAŽDOVÁ KANALIZÁCIA
 - ROZŠIŘENIE PLYNOVODOV
 - ROZŠIŘENIE A PŘEVLÁDKY VN A NN ROZVODOV
 - REKONŠTRUKCIA A DOODKOVANIE TS:
 - T1 --- 600 kVA
 - T2 --- 600 kVA
 - T3 --- 2x 600 kVA
 - T4 --- 600 kVA
 - T5 --- 600 kVA
 - T6 --- 600 kVA
 - POŽÁRNÁ ZÁBRANICA
- VEREJNÁ ZELEŇ
 - DOPLŇNÁ A UDRŽIŤAVÁ VEGETÁCIA
 - DOPLŇNÉ ZELENE PŘI KOSTOLÉ A ŠPORT. AREÁLY
 - DOPLŇNÉ ZELENE PŘED CINTORINOM
 - DOPLŇNÉ ZELENE NA VEJNÝH HANCI KATASTRA
- PŘE CESTOVNÝ RUCH A REKREÁCIE:
 - DOODKOVANÉ ŠPORTOVÉ AREÁLY