


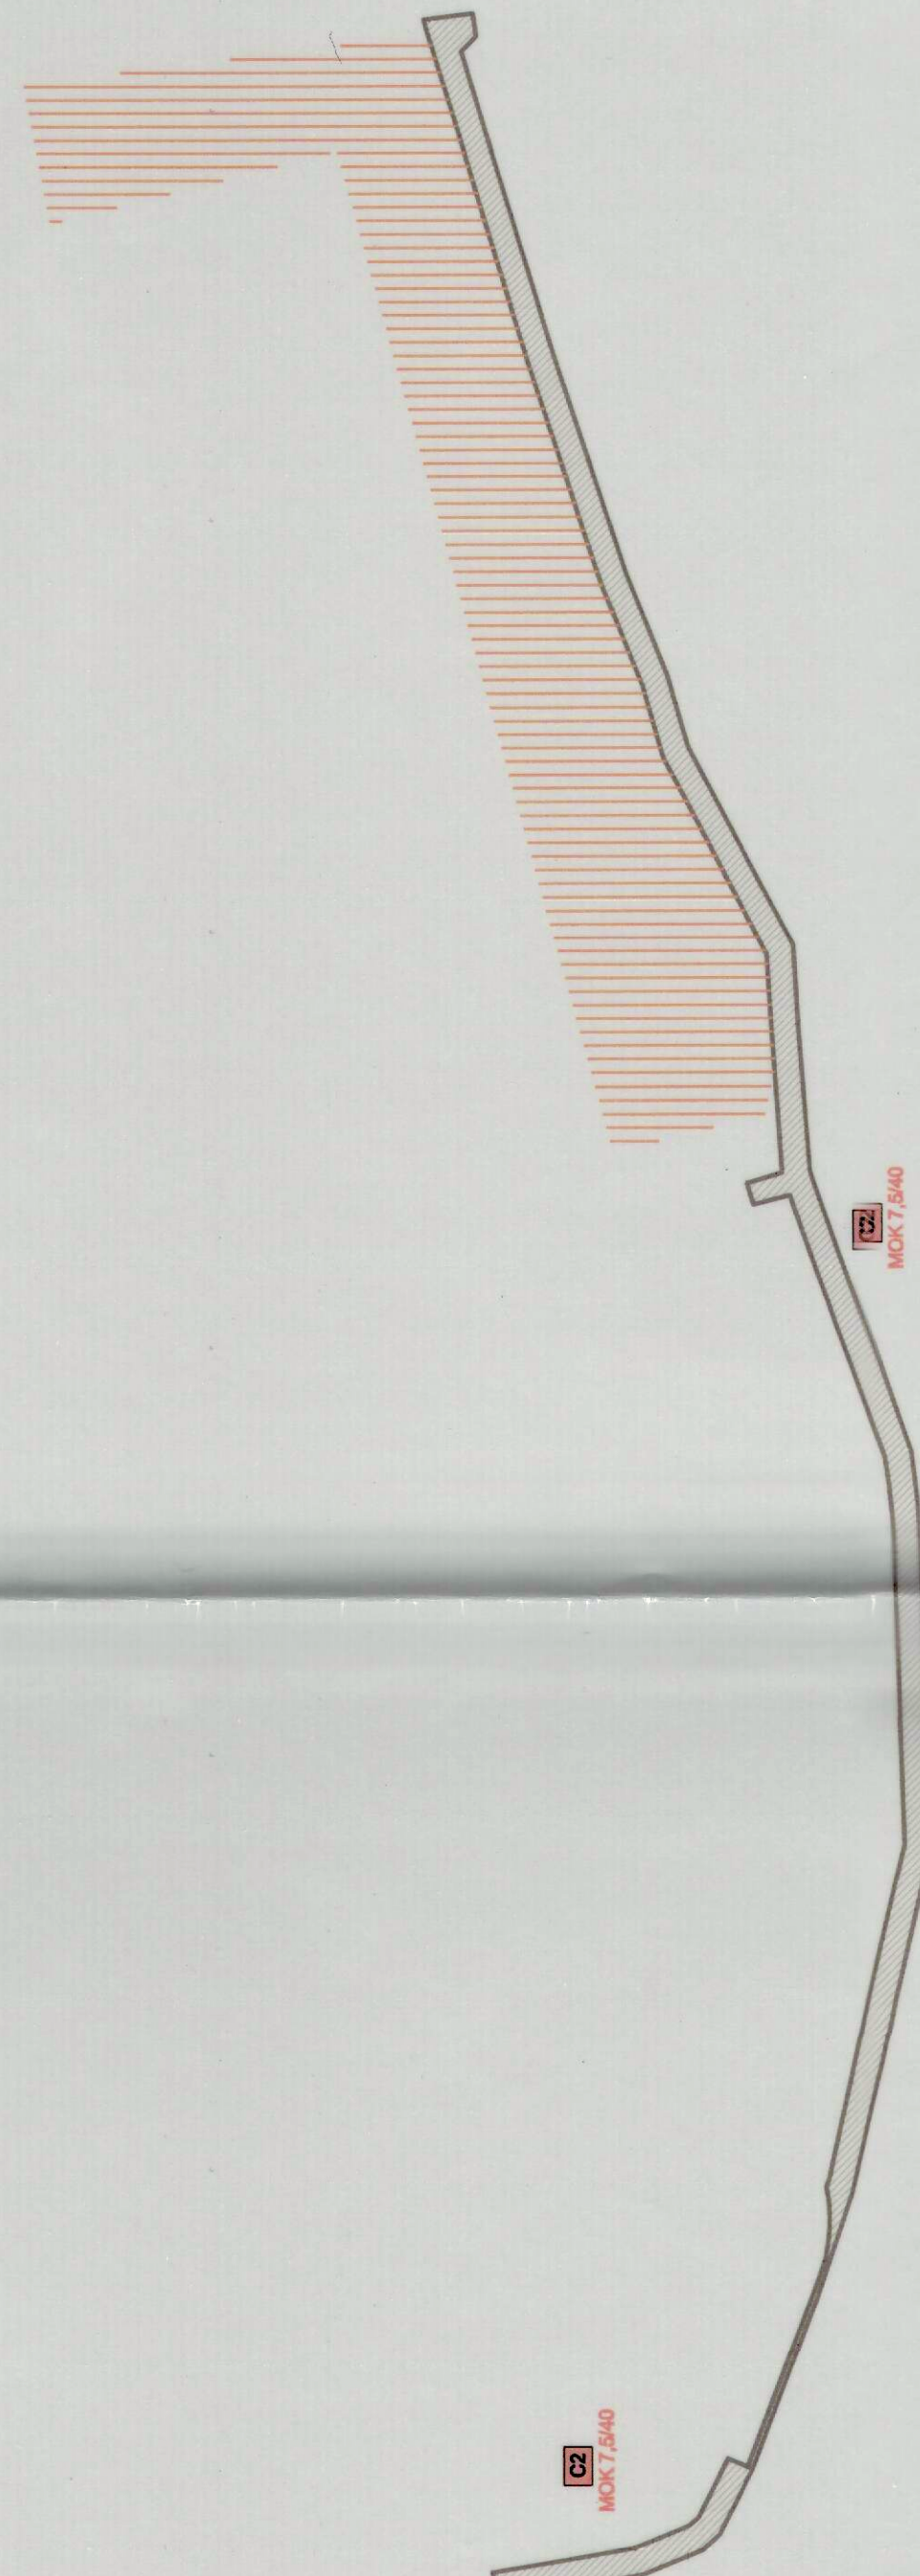

PLOCHY ZASTAVANÉHO ÚZEMIA

OBSLUŽNÉ KOMUNIKÁCIE - MOKT 2540

OBSLUŽNÉ KOMUNIKÁCIE CZ, C3 MOKT 2540

ZMENY A DOPLNKY Č. 2
SEPTEMBER 2018 3

ÚZEMNÝ PLÁN OBCE
ŠTIAVNÍČKA

VÝKRES RIEŠENIA VEREJNÉHO
DOPRAVNÉHO VYBAVENIA

Ing. Jozef Štávnica

6