


LINKA Č. 190
LINKA Č. 167

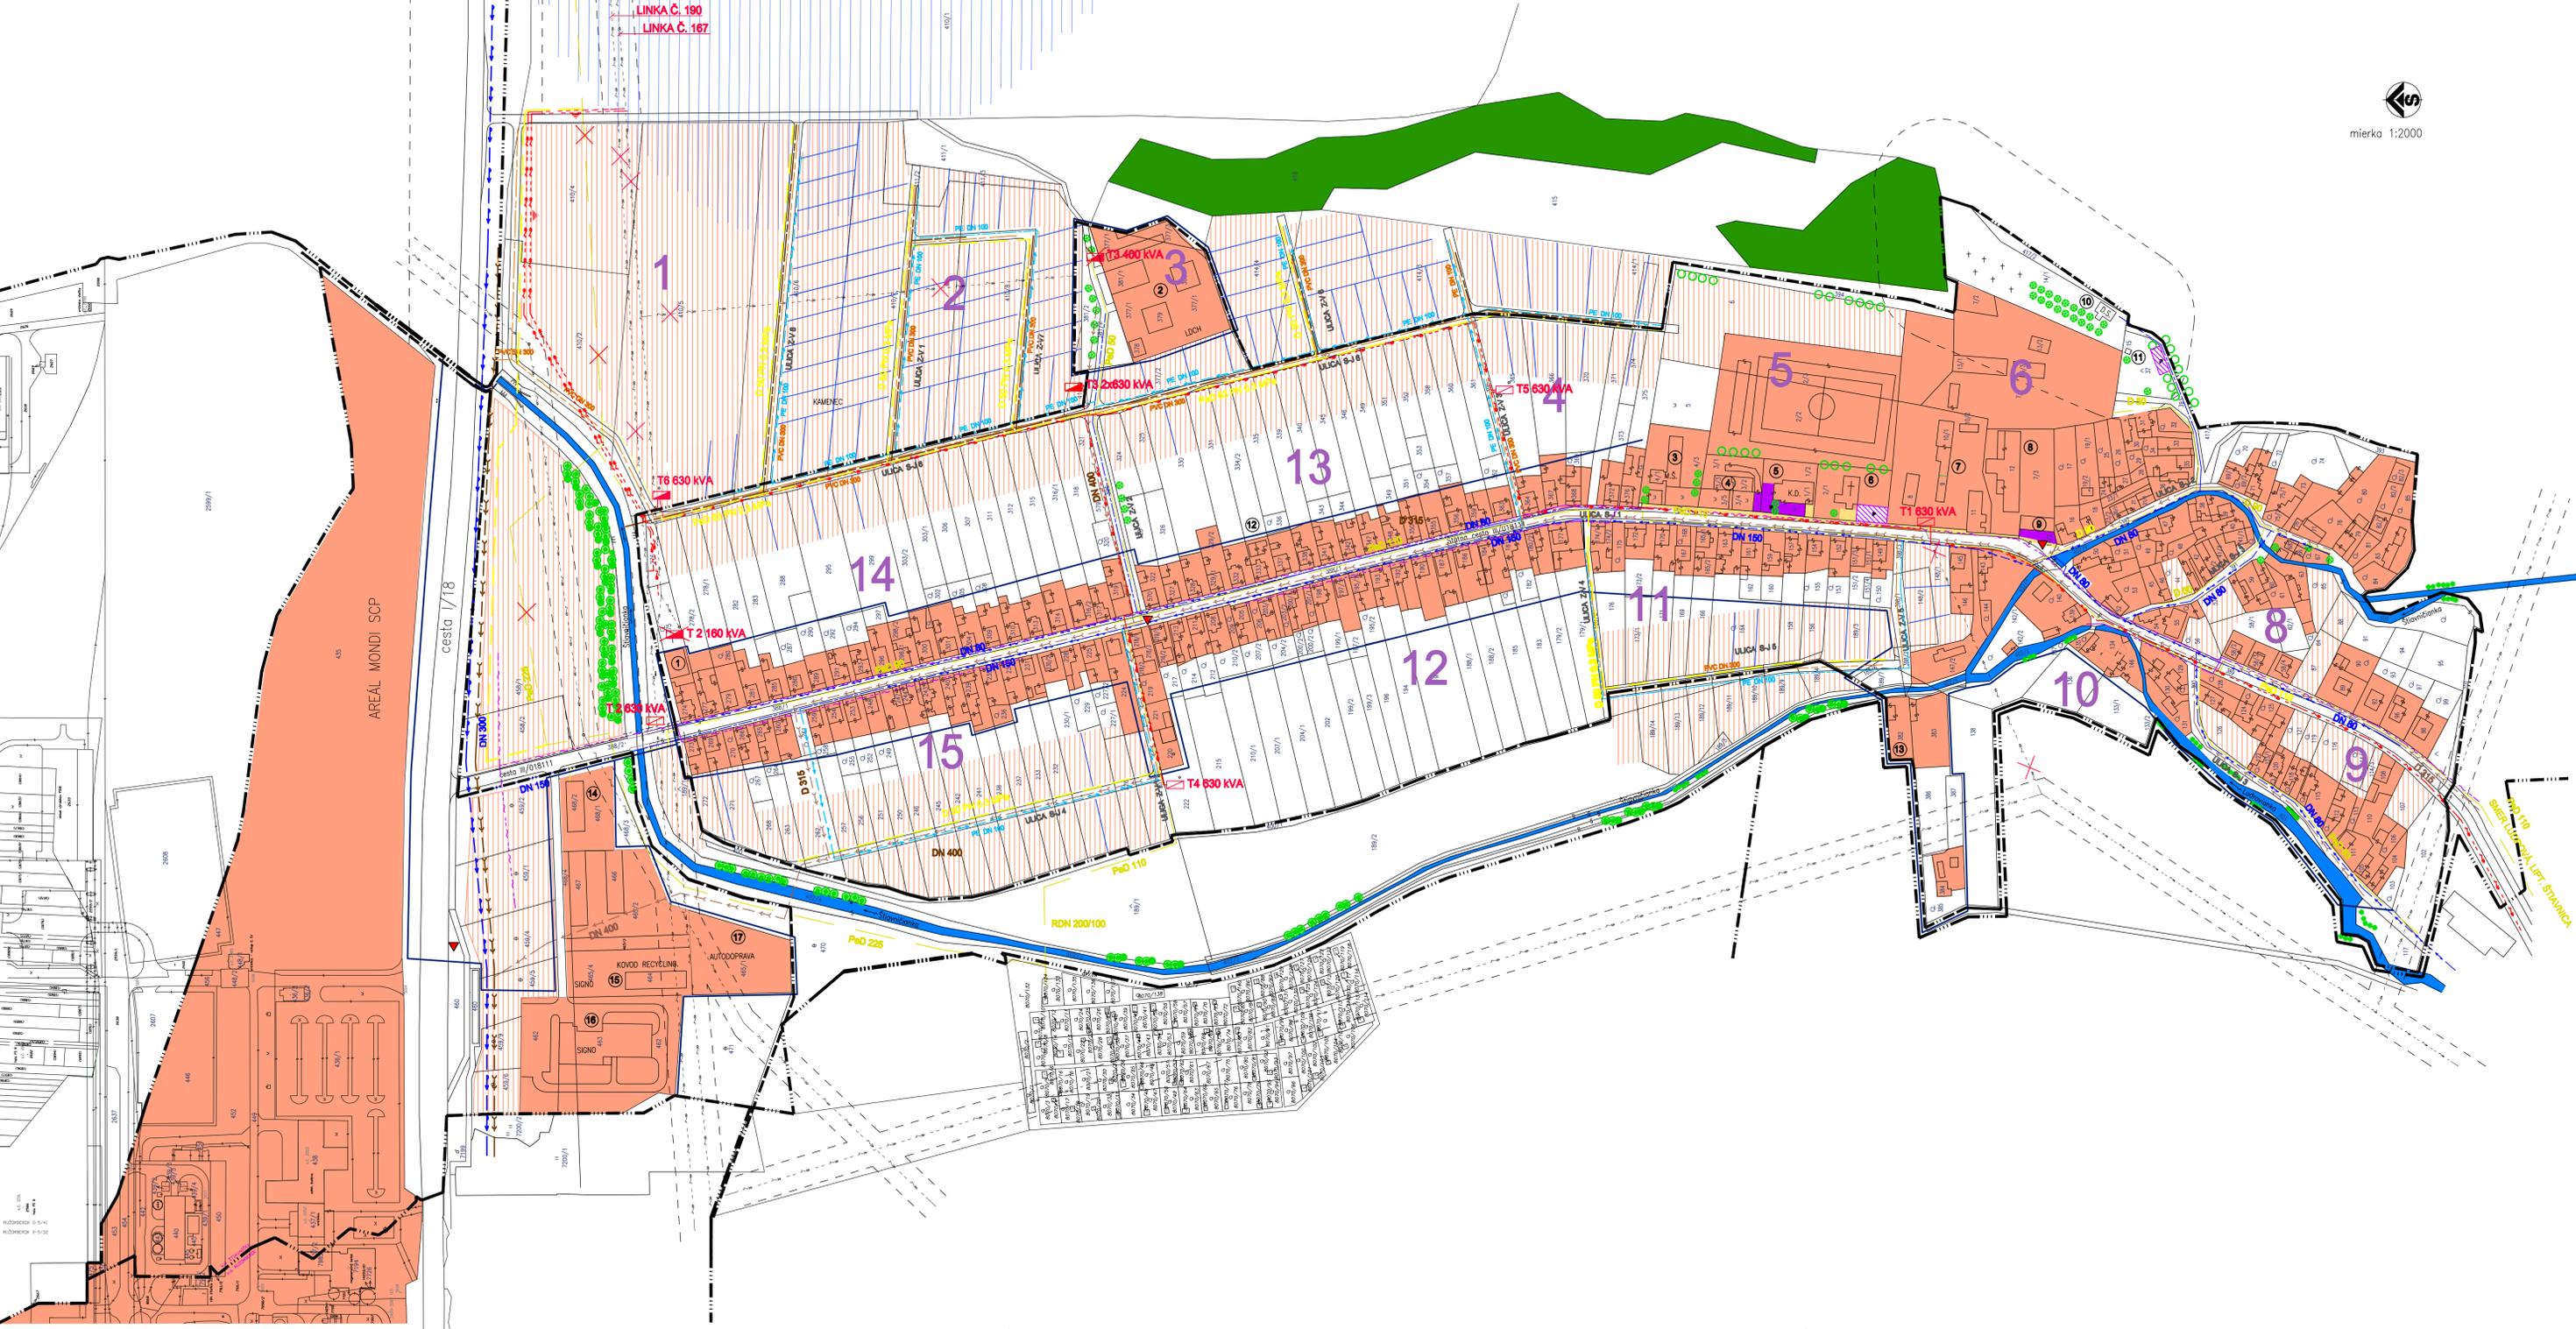

mierka 1:2000



LEGENDA

- 1. VYMEDZUJÚCE JAVY**
- | | | |
|------|-------|--|
| STAV | NAVRH | HRANICA KATASTRÁLNEHO ÚZEMIA |
| --- | --- | HRANICA ZASTAVANÉHO ÚZEMIA OBCE K 1.1.1990 |
| --- | --- | HRANICA SKUTOČNE ZASTAVANÉHO ÚZEMIA OBCE |
| --- | --- | HRANICA RIEŠENÉHO ÚZEMIA |
| --- | --- | HRANICA OCHRANNÝCH PÁSEM |
| 12 | 12 | OZNAČENIE REGULOVANÝCH PRIESTOROV |
| --- | --- | OZNAČENIE ULÍC |
| --- | --- | ULICA 8-16 |
| --- | --- | FLOCHY ZASTAVANÉHO ÚZEMIA |
| --- | --- | LEBNÉ PORASTY |
| --- | --- | BREHOVÉ PORASTY |
| --- | --- | CINTORÍN |
| --- | --- | SOLTERNA ZELEŔ |
- 2. VODNÉ HOSPODÁRSTVO**
- | | | |
|-----|-----|-------------------------------------|
| --- | --- | HLAVNÉ PRÍVÁZACIE VODOVODNÉ VEDENIE |
| --- | --- | ROZVÁZACIE VODOVOD. VEDENIE |
| --- | --- | HLAVNÝ KANALIZAČNÝ ZBERAČ |
| --- | --- | MIESTNA VEREJNÁ KANALIZÁCIA |
| --- | --- | DAŽDOVÁ KANALIZÁCIA |
| --- | --- | MELIORÁCIE |
| --- | --- | VODNÉ TOKY |
- 3. ENERGETIKA**
- | | | |
|-----|-----|---|
| --- | --- | ELEKTRICKÉ VEDENIE VN VZDUŠNÉ |
| --- | --- | ELEKTRICKÉ VEDENIE VN VZDUŠNÉ (ZRUŠENIE, PREKLÁDKA) |
| --- | --- | ELEKTRICKÉ VEDENIE VN KÁBELOVÉ |
| --- | --- | TRANSFORMAČNÉ STANICE |
| --- | --- | STL PLYNOVOD |
| --- | --- | STL PLYNOVOD- PREKLÁDKY |
| --- | --- | SLABOPRUDOVÉ ROZVODY - MTK |

LEGENDA OBJEKTOV

- | | |
|----|---------------------------------|
| 1 | SKLADY, PRÁČOVŔA |
| 2 | LIEČEBŔA DLHODOBO CHORÝCH |
| 3 | MATERSKÁ ŠKOLA |
| 4 | PREDAJŔA, POHOSTINSTVO, PENZIÓN |
| 5 | KULTÚRNY DOM |
| 6 | KOSTOL |
| 7 | BORČAP |
| 8 | RUDOS |
| 9 | POŽIARNA ZBRÁNICA |
| 10 | DOM SMŔTKU |
| 11 | ZVONICA |
| 12 | STOLÁRSKA DIEĽŔA |
| 13 | MAĽA FARMŔ |
| 14 | TURISTICKÁ LYBTOVŔA |
| 15 | KOVOD RECYCLING |
| 16 | SIGNO v.o.s. |
| 17 | AUTODOPRAVA |



ÚZEMNÝ PLÁN OBCE ŠTIAVNIČKA

VÝKRES: **VÝKRES VEREJNÉHO TECHNICKÉHO VYBAVENIA MAPA REGULATÍVOV**

MIERKA: **1 : 2 000**

OBJEDNÁVATEĽ: **OBEC ŠTIAVNIČKA**

AUTOR RIEŠENIA: **ING. ARCH. EUGEN LAKOŠTÍK, AUTORIZOVANÝ ARCHITEKT**
 OBOBNÁ SPOLUPRÁČ: **ING. PETER GAŽIK, ING. MIROSLAV LUKÁČ, ING. MILAN JURČÍK, JANKA RECHTORIKOVÁ, ING. ANTON TURAN**

ZÁKAZKOVÉ ČÍSLO: 5003 DÁTUM: **OKTÓBER 2007**

ING. ARCH. EUGEN LAKOŠTÍK
 autorizovaný architekt
 Veterná ulica 6
 Ružomberok

číslo výkresu: **4**
 číslo pers: **---**