


# SCHÉMA ZÁVÄZNÝCH ČASŤÍ ÚPN OBCE ŠTIAVNIČKA

## Zmeny a doplnky č. 2

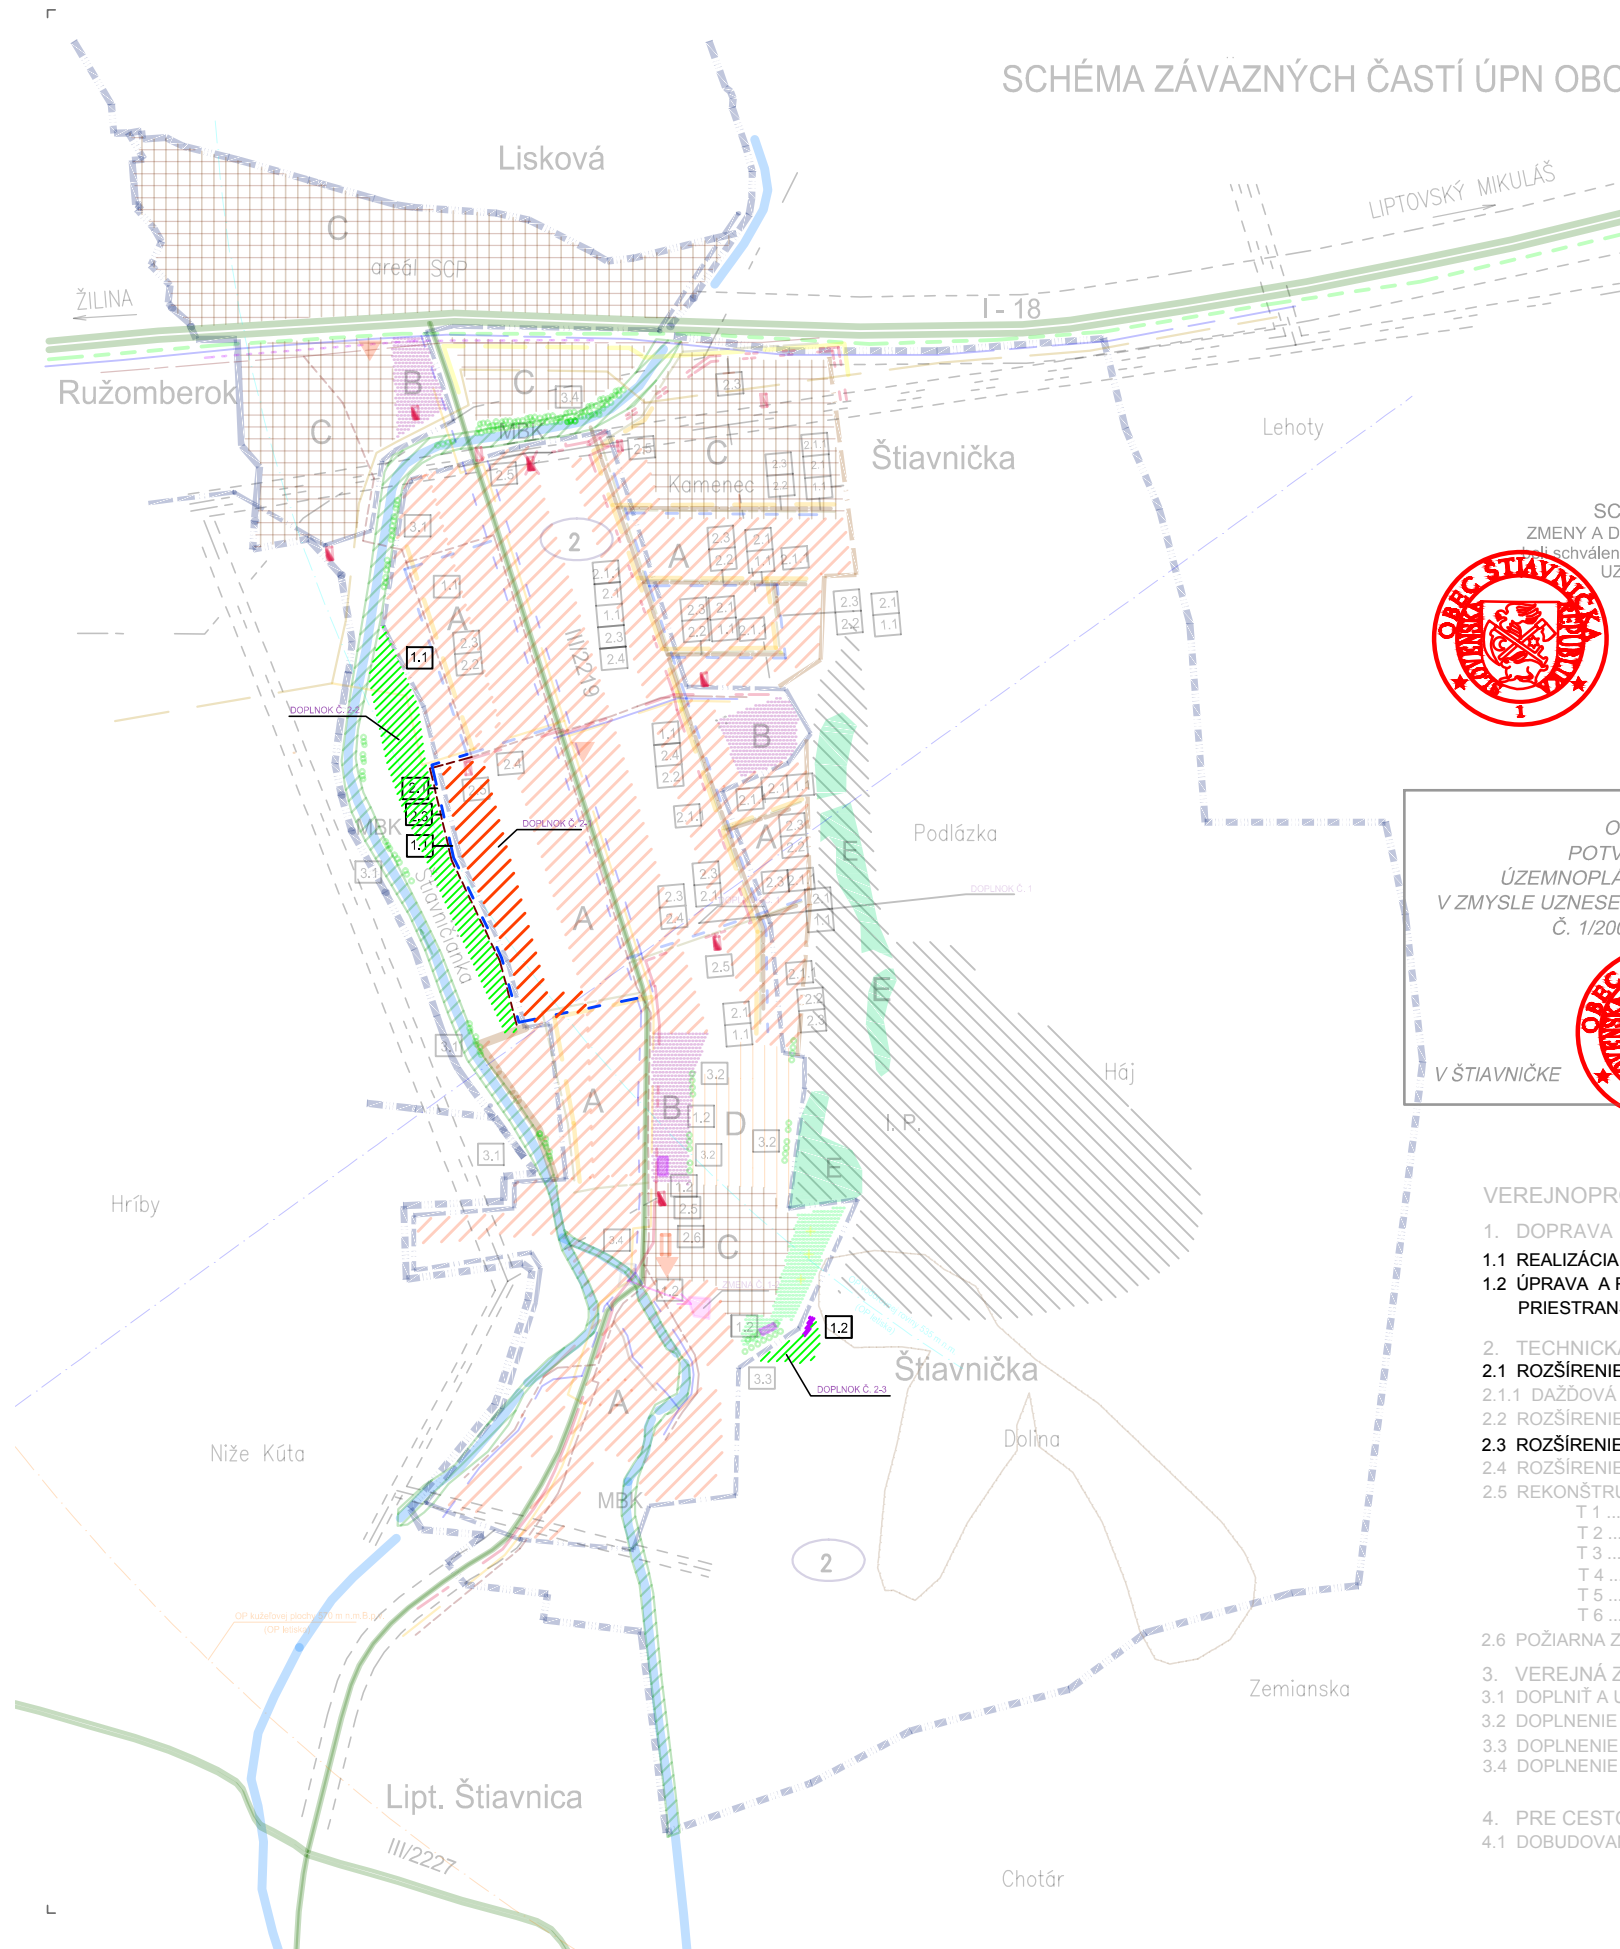

SCHVALOVACIA DOLOŽKA  
 ZMENY A DOPLNKY č.1 ÚPN OBCE ŠTIAVNIČKA  
 schválené Obecným zastupiteľstvom v Štiavničke  
 UZN č.10/2013, zo dňa 4.6.2013



starosta obce

*[Handwritten signature]*

OBEC ŠTIAVNIČKA  
 POTVRDZUJE PLATNOSŤ  
 ÚZEMNOPLÁNOVACEJ DOKUMENTÁCIE  
 V ZMYSLE UZNESENIA OBECNÉHO ZASTUPITEĽSTVA  
 č. 1/2007, ZO DŇA 16.11.2007



Ladislav Zvara  
 starosta obce Štiavnička

*[Handwritten signature]*

### VEREJNOPROSPEŠNÉ STAVBY

1. DOPRAVA :
  - 1.1 REALIZÁCIA NAVRHOVANÝCH MIESTNYCH KOMUNIKÁCIÍ
  - 1.2 ÚPRAVA A REKONŠTRUKCIA KOMUNIKÁCIÍ , PRIESTRANSTIEV A PARKOVÍSK
2. TECHNICKÁ VYBAVENOSŤ :
  - 2.1 ROZŠÍRENIE VEREJNEJ KANALIZÁCIE
    - 2.1.1 DAŽDOVÁ KANALIZÁCIA
    - 2.2 ROZŠÍRENIE PLYNOVODU
  - 2.3 ROZŠÍRENIE ROZVODOV VODY
  - 2.4 ROZŠÍRENIE A PREKLÁDKY VN A NN ROZVODOV
  - 2.5 REKONŠTRUKCIA A DODUDOVANIE TS :
    - T 1 ..... 630 kVA
    - T 2 ..... 630 kVA
    - T 3 .....2x 630 kVA
    - T 4 ..... 630 kVA
    - T 5 ..... 630 kVA
    - T 6 ..... 630 kVA
  - 2.6 POŽIARNA ZBROJNICA
3. VEREJNÁ ZELEŇ:
  - 3.1 DOPLNIŤ A UDRŽIAVAŤ BREHOVÉ PORASTY
  - 3.2 DOPLNENIE ZELENĚ PRI KOSTOLE A ŠPORT. AREÁLY
  - 3.3 DOPLNENIE ZELENĚ PRED CINTORÍNOM
  - 3.4 DOPLNENIE ZELENĚ NA SEVRNEJ HRANICI KATASTRA
4. PRE CESTOVNÝ RUCH A REKREÁCIU:
  - 4.1 DOBUDOVANIE ŠPORTOVÉHO AREÁLU

### LEGENDA

	HRANICA KATASTRÁLNEHO ÚZEMIA
	HRANICA ZASTAVANÉHO ÚZEMIA OBCE K 1.1.1990
	HRANICA ROZŠÍRENIA ZASTAVANÉHO ÚZEMIA OBCE
	HRANICA OCHRANNÝCH PÁSEM IS
	OCHRANNÉ PÁSMO NAPANT
	A OBYTNÁ ZÓNA
	B ZÓNA OBČIANSKEJ VYBAVENOSTI
	C ZÓNA VÝROBY A SKLADOV (OBCHODY)
	D ZÓNA ŠPORTU A REKREÁCIE
	E OCHRANNÉ LESY
	PLOCHY CINTORÍNOV
	ZÁSTAVKA SAD
	MBK BIODORODOR MIESTNEHO VÝZNAMU
	I.P. INTERAKČNÝ PRVOK
	2 STUPEŇ OCHRANY PRÍRODY
	PRIVÁDZACIE A ROZVODNÉ VODOVONÉ VEDENIE - JESTVUJÚCE
	HĽAVNÝ KANALIZAČNÝ ZBERAČ
	VZDUŠNÉ VEDENIE VN 22 KV
	PRIVÁDZACIE VEDENIE STL PLYNOVOD
	VODOVONÉ VEDENIE - JESTVUJÚCE
	KANALIZÁCIA SPLAŠKOVÁ - JESTVUJÚCA
	VODOVONÉ VEDENIE - NAVRHOVANÉ
	KANALIZÁCIA DAŽDOVÁ - NAVRHOVANÁ
	KANALIZÁCIA SPLAŠKOVÁ - NAVRHOVNÁ
	KÁBELOVÉ VEDENIE VN 22 KV - NAVRHOVANÉ
	ROZVODNÉ VEDENIE STL PLYNOVOD- JESTVUJÚCE
	ROZVODNÉ VEDENIE STL PLYNOVOD- NAVRHOVANÉ
	1.1 VEREJNOPROSPEŠNÉ STAVBY
	TRAFOSTANICE
	ODDYCHOVO-REKREAČNÁ ZÓNA