


SCHÉMA ZÁVAZNÝCH ČASTÍ ÚPN OBCE ŠTIAVNÍČKA

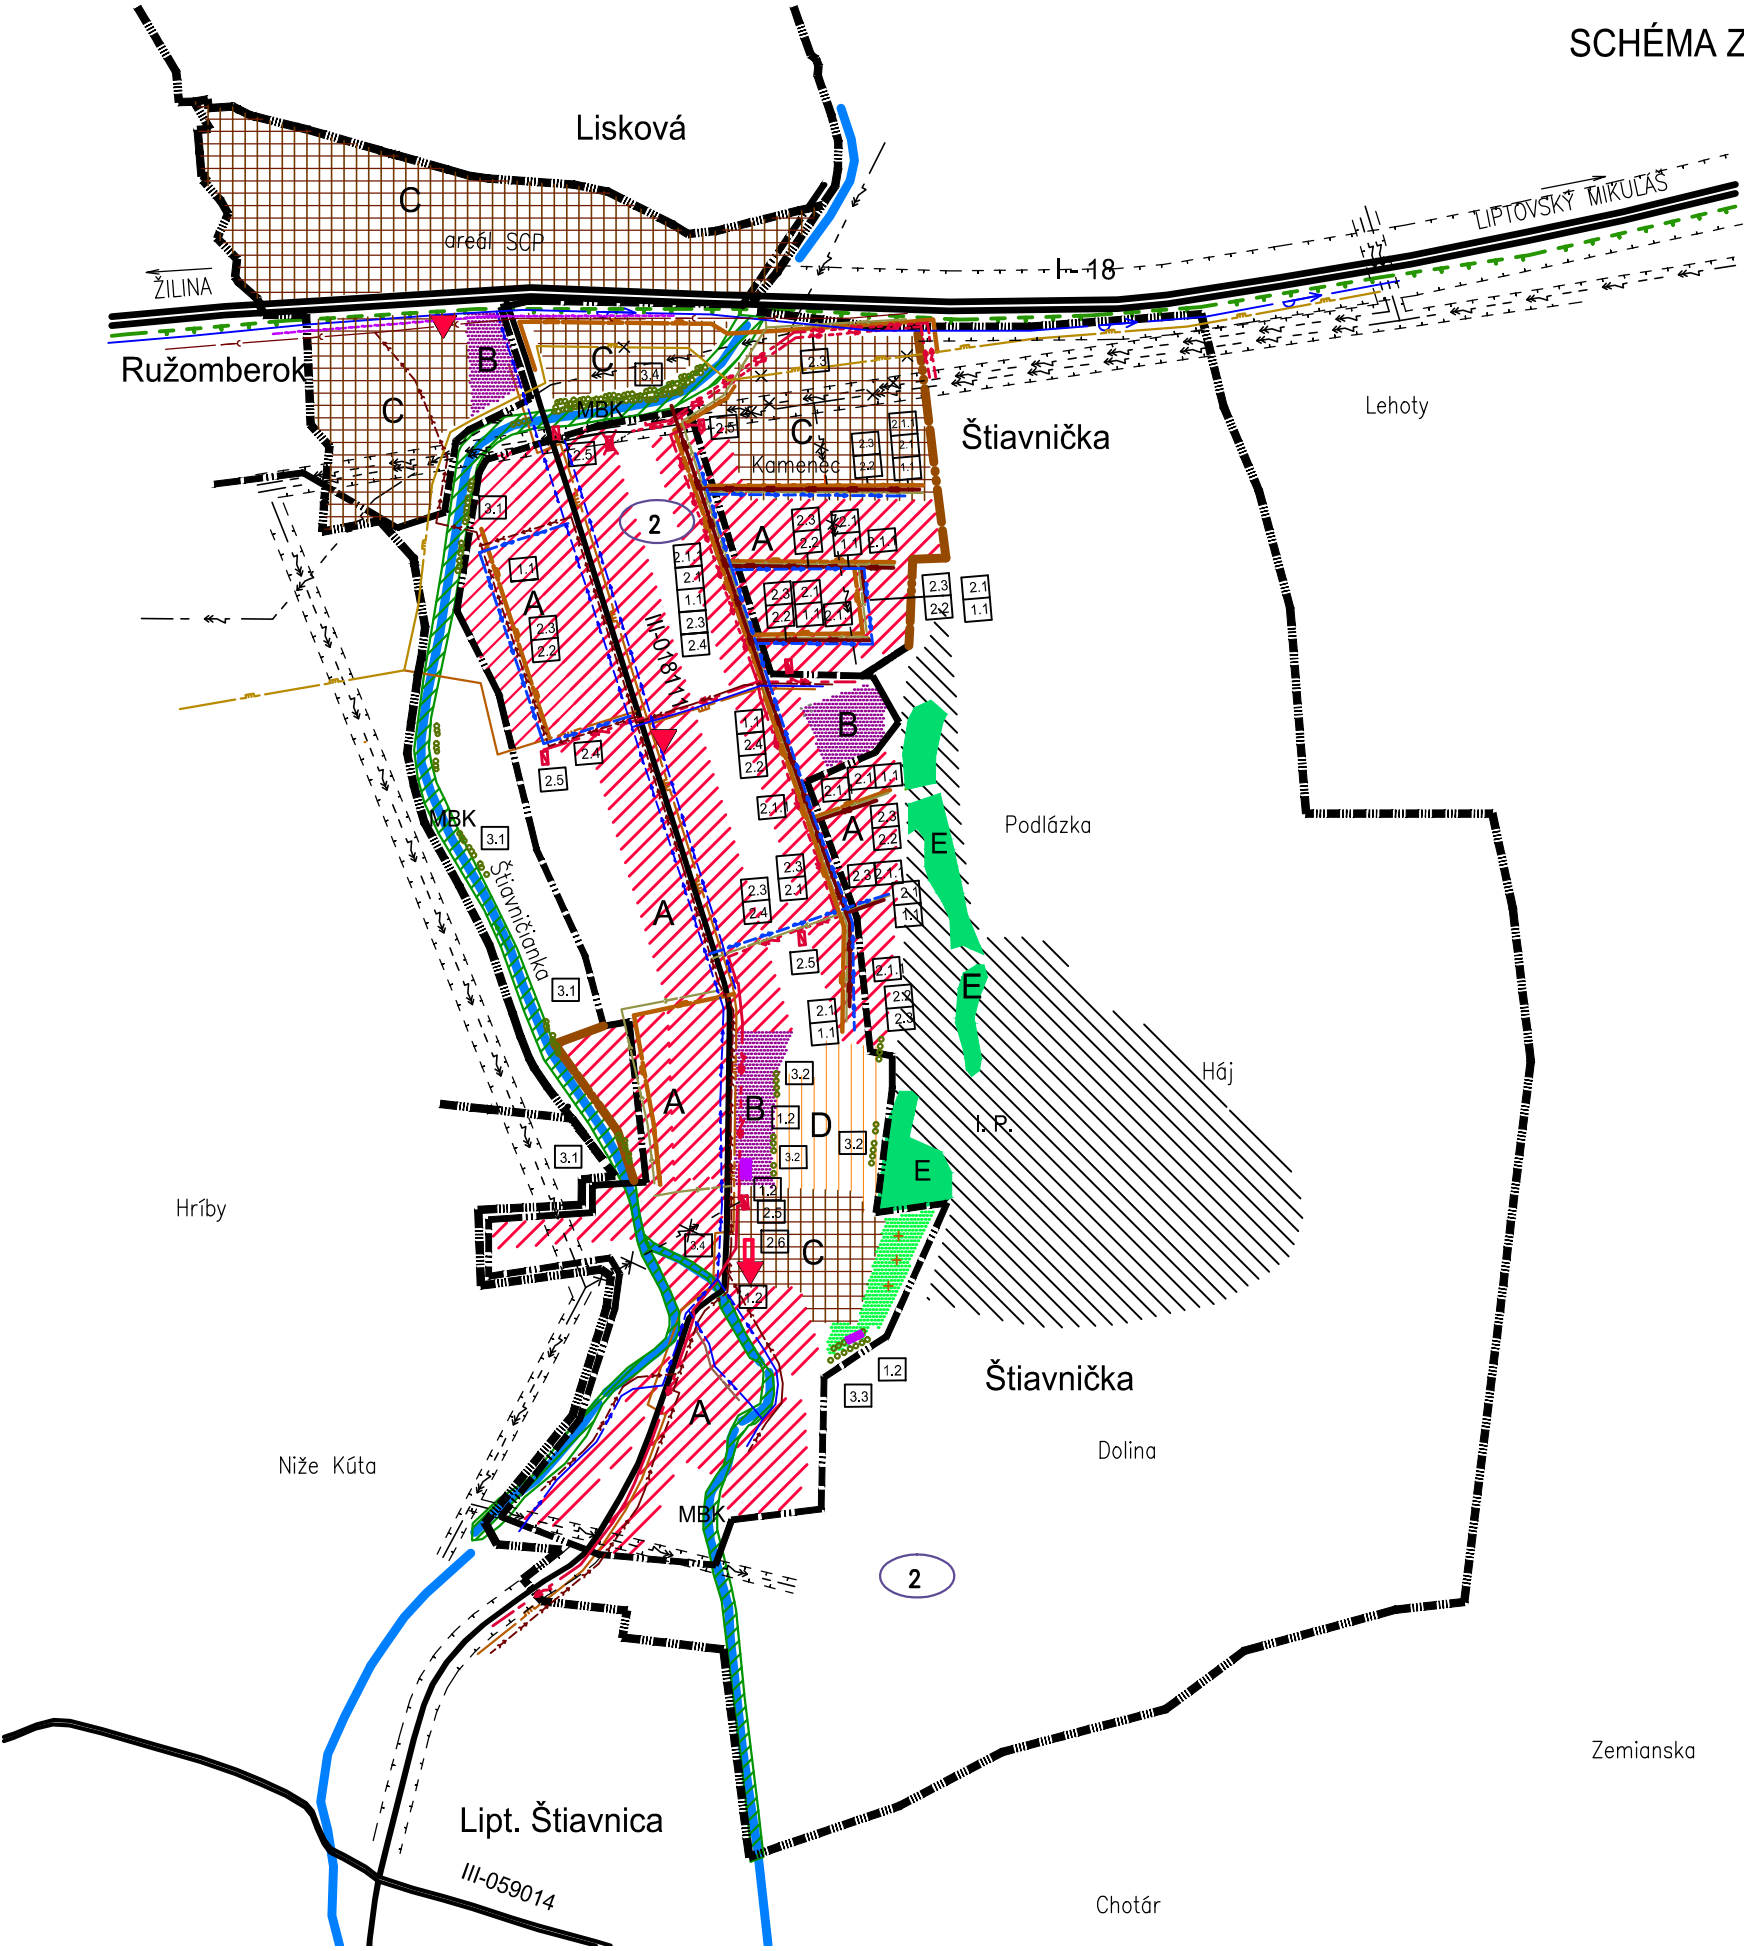

LEGENDA

	HRANICA KATASTRÁLNEHO ÚZEMIA
	HRANICA ZASTAVANÉHO ÚZEMIA OBCE K 1.1.1990
	HRANICA ROZŠÍRENIA ZASTAVANÉHO ÚZEMIA OBCE
	HRANICA OCHRANNÝCH PÁSEM IS
	OCHRANNÉ PÁSMO NAPANT
	OBYTNÁ ZÓNA
	ZÓNA OBČIANSKEJ VYBAVENOSTI
	ZÓNA VÝROBY A SKLADOV (OBCHODY)
	ZÓNA ŠPORTU A REKREÁCIE
	OCHRANNÉ LESY
	PLOCHY CINTORÍNOV
	ZÁSTAVKA SAD
	BIOKORIDOR MIESTNEHO VÝZNAMU
	INTERAKČNÝ PRVOK
	STUPEŇ OCHRANY PRÍRODY
	PRIVÁDZACIE A ROZVODNÉ VODOVONÉ VEDENIE - JESTVUJÚCE
	HLAVNÝ KANALIZAČNÝ ZBERAČ
	VZDUŠNÉ VEDENIE VN 22 kV
	PRIVÁDZACIE VEDENIE STL PLYNOVOD
	VODOVONÉ VEDENIE - JESTVUJÚCE
	KANALIZÁCIA SPLAŠKOVÁ - JESTVUJÚCA
	VODOVONÉ VEDENIE - NAVRHOVANÉ
	KANALIZÁCIA DAŽĎOVÁ - NAVRHOVANÁ
	KANALIZÁCIA SPLAŠKOVÁ - NAVRHOVNÁ
	KÁBELOVÉ VEDENIE VN 22 kV - NAVRHOVANÉ
	ROZVODNÉ VEDENIE STL PLYNOVOD- JESTVUJÚCE
	ROZVODNÉ VEDENIE STL PLYNOVOD- NAVRHOVANÉ
	VEREJNOPROSPEŠNÉ STAVBY
	TRAFOSTANICE