


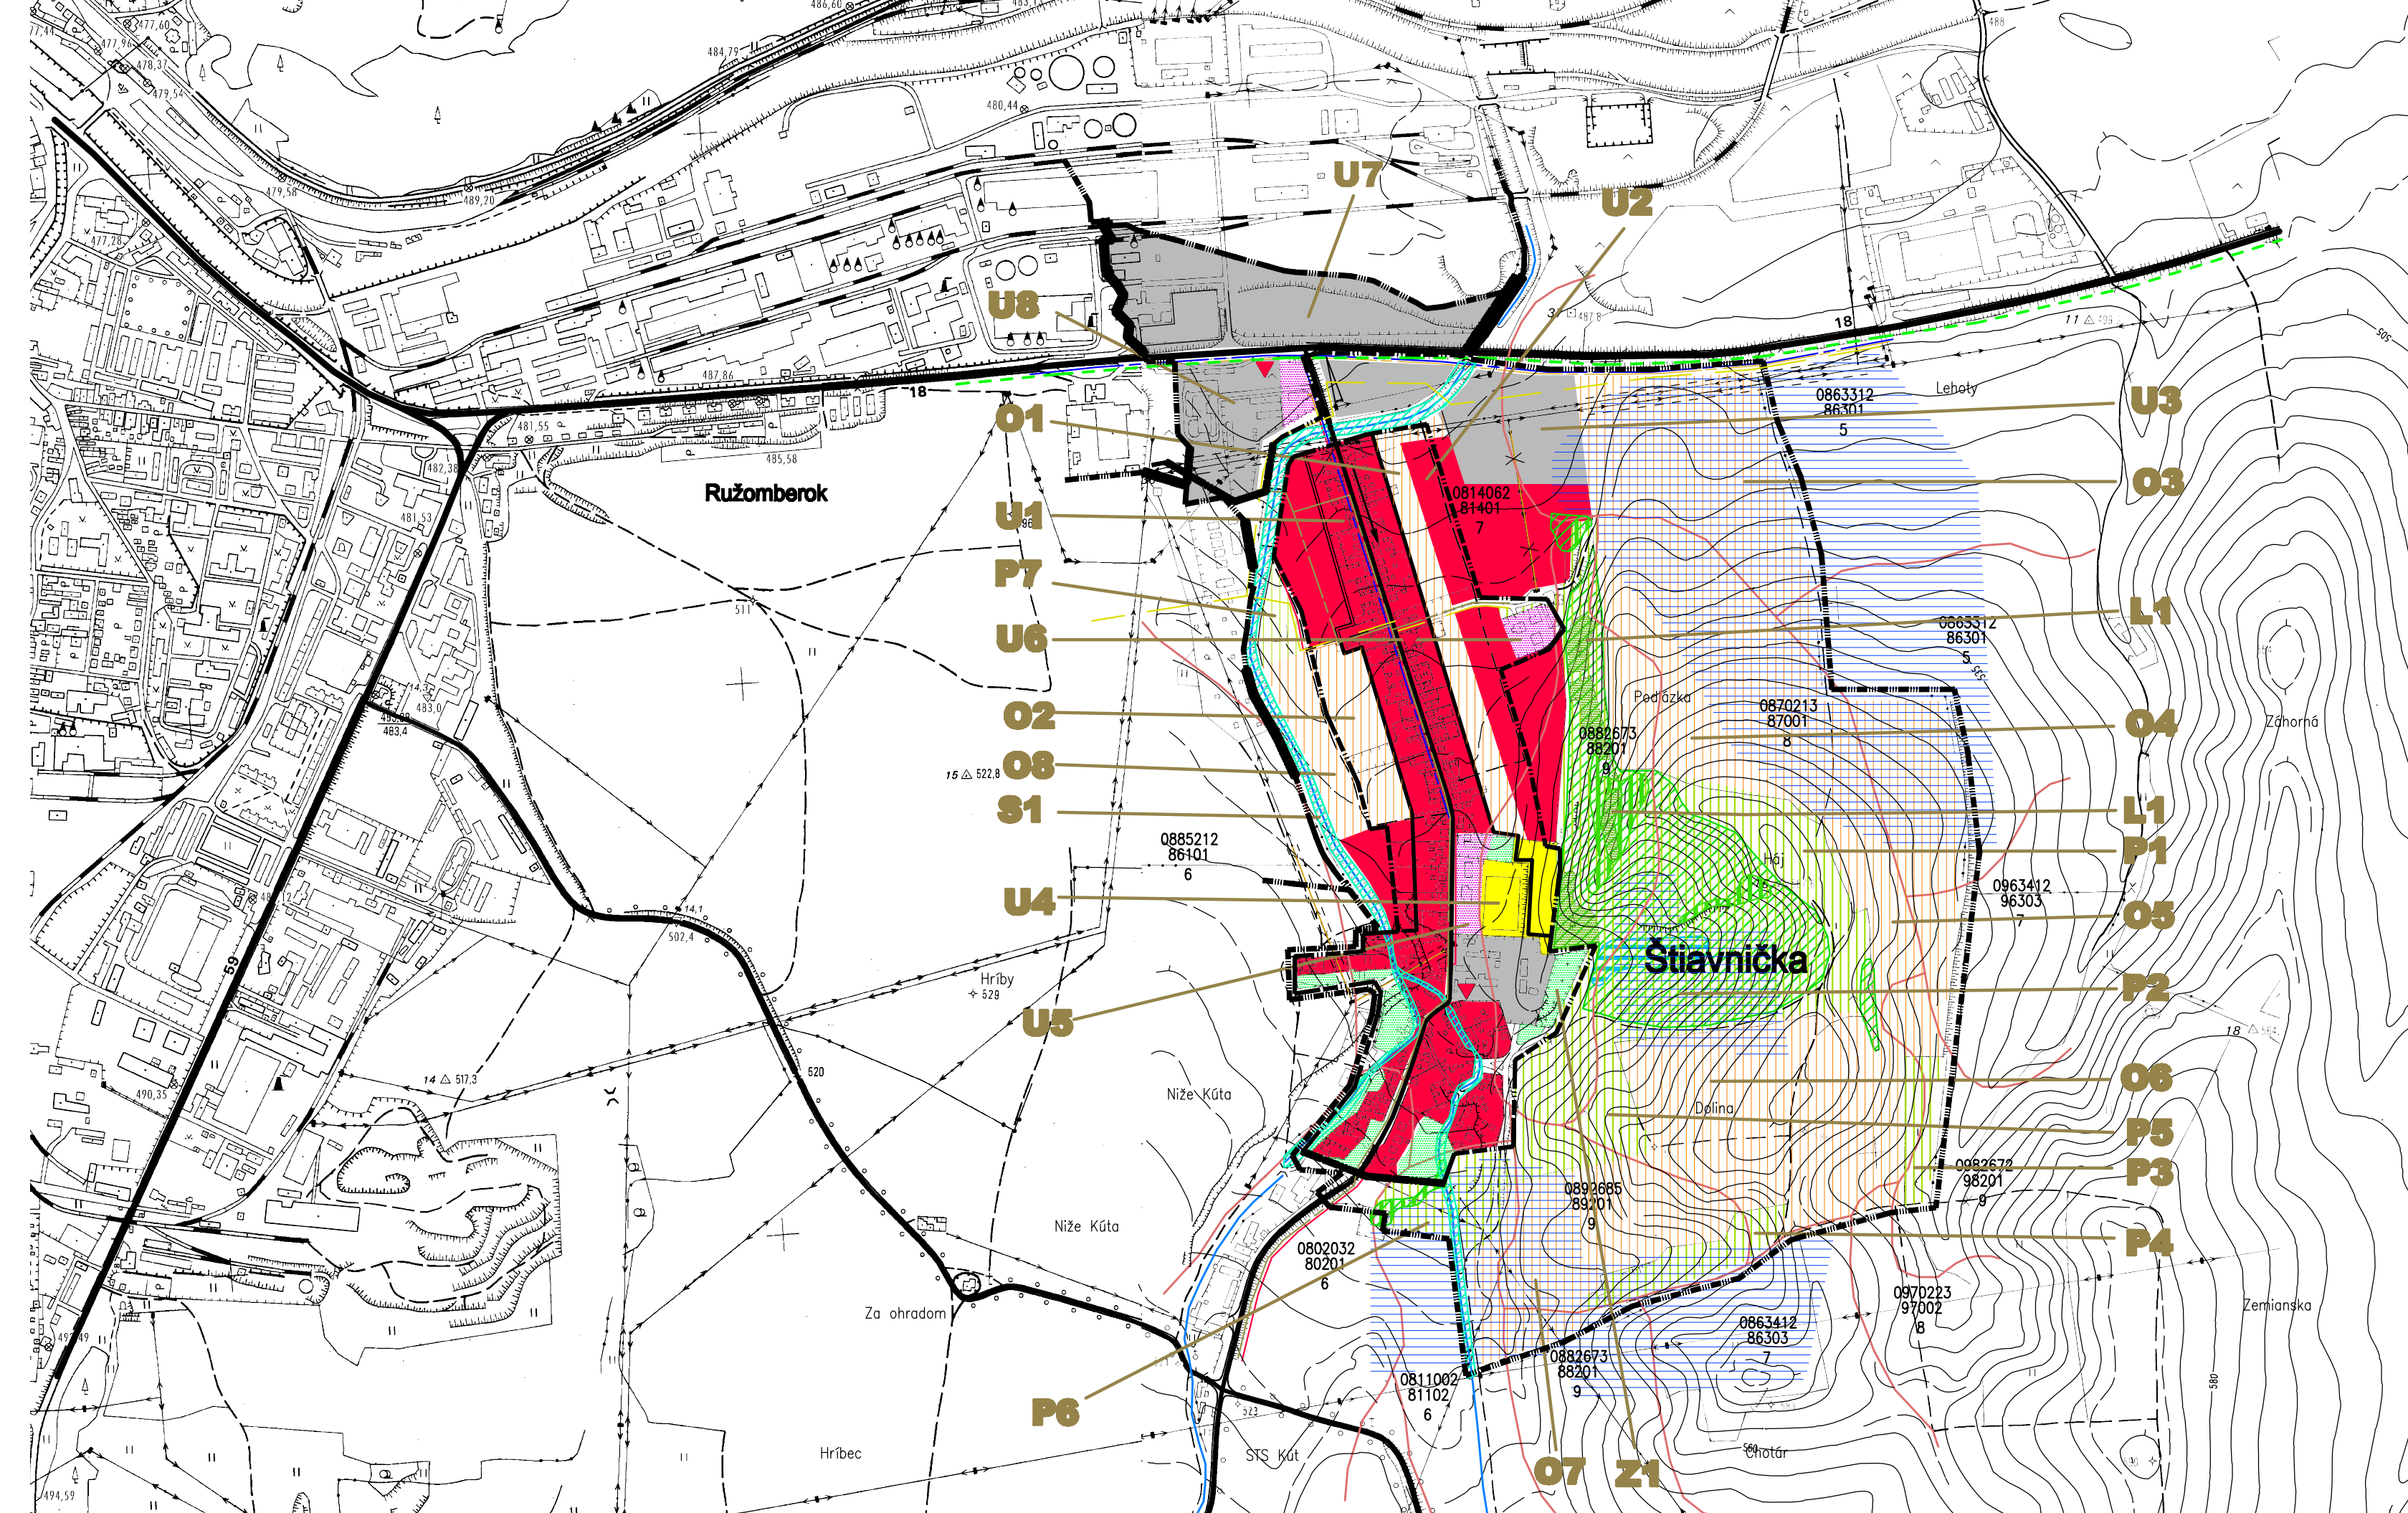

LEGENDA


	HRANICA KATASTRÁLNEHO ÚZEMIA
	HRANICA ZASTAVANÉHO ÚZEMIA OBCE K 1.1.1990
	HRANICA SKUTOČNE ZASTAVANÉHO ÚZEMIA OBCE
	HRANICA OCHRANNÝCH PÁSEM

	PLOCHY RODINNÝCH DOMOV
	PLOCHY OBČIANSKEJ VYBAVENOSTI
	PLOCHY VÝROBY A SKLADOV
	PLOCHY ZELENÉ, BREHOVÉ PORASTY
	PLOCHY CINTORÍNOV
	PLOCHY ŠPORTU
	OCHRANNÉ LESY
	MELIOROVANÉ PLOCHY
	VODNÉ TOKY A PLOCHY
	HRANICA BPEJ
	KÓD BPEJ
	SKUPINA BPEJ
	ORNÁ PODA
	TRVALÉ TRÁVNE PORASTY
	VÝZNAMNÁ KOMPOZIČNÁ OS
	VÝZNAMNÝ POHĽADOVÝ UHOL
	CESTA I. TRIEDY
	CESTA III. TRIEDY (III-018111)
	ZÁSTAVKA SAD
	PRIVÁDZACIE VODOVONÉ VEDENIE
	HLAVNÝ KANALIZAČNÝ ZBERAČ
	VZDUŠNÉ VEDENIE VN 22 KV
	PRIVÁDZACIE VEDENIE STL PLYNOVOD

	OCHRANNÉ PÁSMO NAPANT
	NELESNÁ DREVINOVÁ VEGETÁCIA
	PODMÁČANÉ LOKALITY
	INTERAKČNÝ PRVOK
	BIOKORIDOR MIESTNEHO VÝZNAMU

U1 -	OP2, By, Ku
U2 -	OP2, By
U3 -	OP2, Vy
U4 -	OP2, Šp, Re
U5 -	OP2, Ku, OV, Vy
U6 -	OP2, ZL, So
U7 -	OP1, Vy
U8 -	OP2, Vy, OV
Z1 -	OP2, Ci
O1 -	OP2, Phr
O2 -	OP2, Phr
O3 -	OP2, Phr
L1 -	OP2, LO
P1 -	OP2, Phr
P2 -	OP2, Phr, Me
P3 -	OP2, Phr
P4 -	OP2, Phr, Me
P5 -	OP2, Phr
O4 -	OP2, Phr
P6 -	OP2, Phr
O5 -	OP2, Phr
O6 -	OP2, Phr, Me
O7 -	OP2, Phr, Me
O8 -	OP2, Phr
P7 -	OP2, Phr
O1 -	OP2, BKm, BO

FUNKCIE, VLASTNOSTI :
OP - ochrana prírody (stupeň)
By - bývanie
Ku - kultúra
Vy - výroba
Šp - šport
Re - rekreácia
Zd - zdravotníctvo
So - sociál. služby
Phr. - poľnohosp. - rastl. výroba
LO - ochrana lesa
Me - meliorácie
BKm - biokoridor - miestny
BO - brehochranná
Ci - cintorín

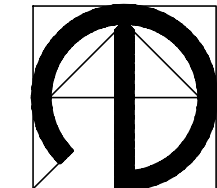

ÚZEMNÝ PLÁN OBCE ŠTIAVNIČKA NÁVRH

VÝKRES: KOMPLEXNÝ VÝKRES PRIESTOROVÉHO A FUNKČNÉHO
VYUŽITIA KATASTRÁLNEHO ÚZEMIA

MIERKA: 1 : 10 000

OBJEDNÁVATEL: OBEC ŠTIAVNIČKA

AUTOR RIEŠENIA: ING. ARCH. EUGEN LAKOŠTÍK, AUTORIZOVANÝ ARCHITEKT
ODBORNÁ SPOLUPRÁCA: ING. PETER GAŽIK, ING. MIROSLAV LUKÁČ, ING. MILAN JURČÍK,
JANKA RECHTORIKOVÁ, KATARÍNA TURANOVÁ

ZÁKAZKOVÉ ČÍSLO: 5003

DÁTUM: OKTÓBER 2007

ING. ARCH. EUGEN LAKOŠTÍK
autorizovaný architekt
Veterná ulica 6
Ružomberok

číslo výkresu:

2

číslo pere: