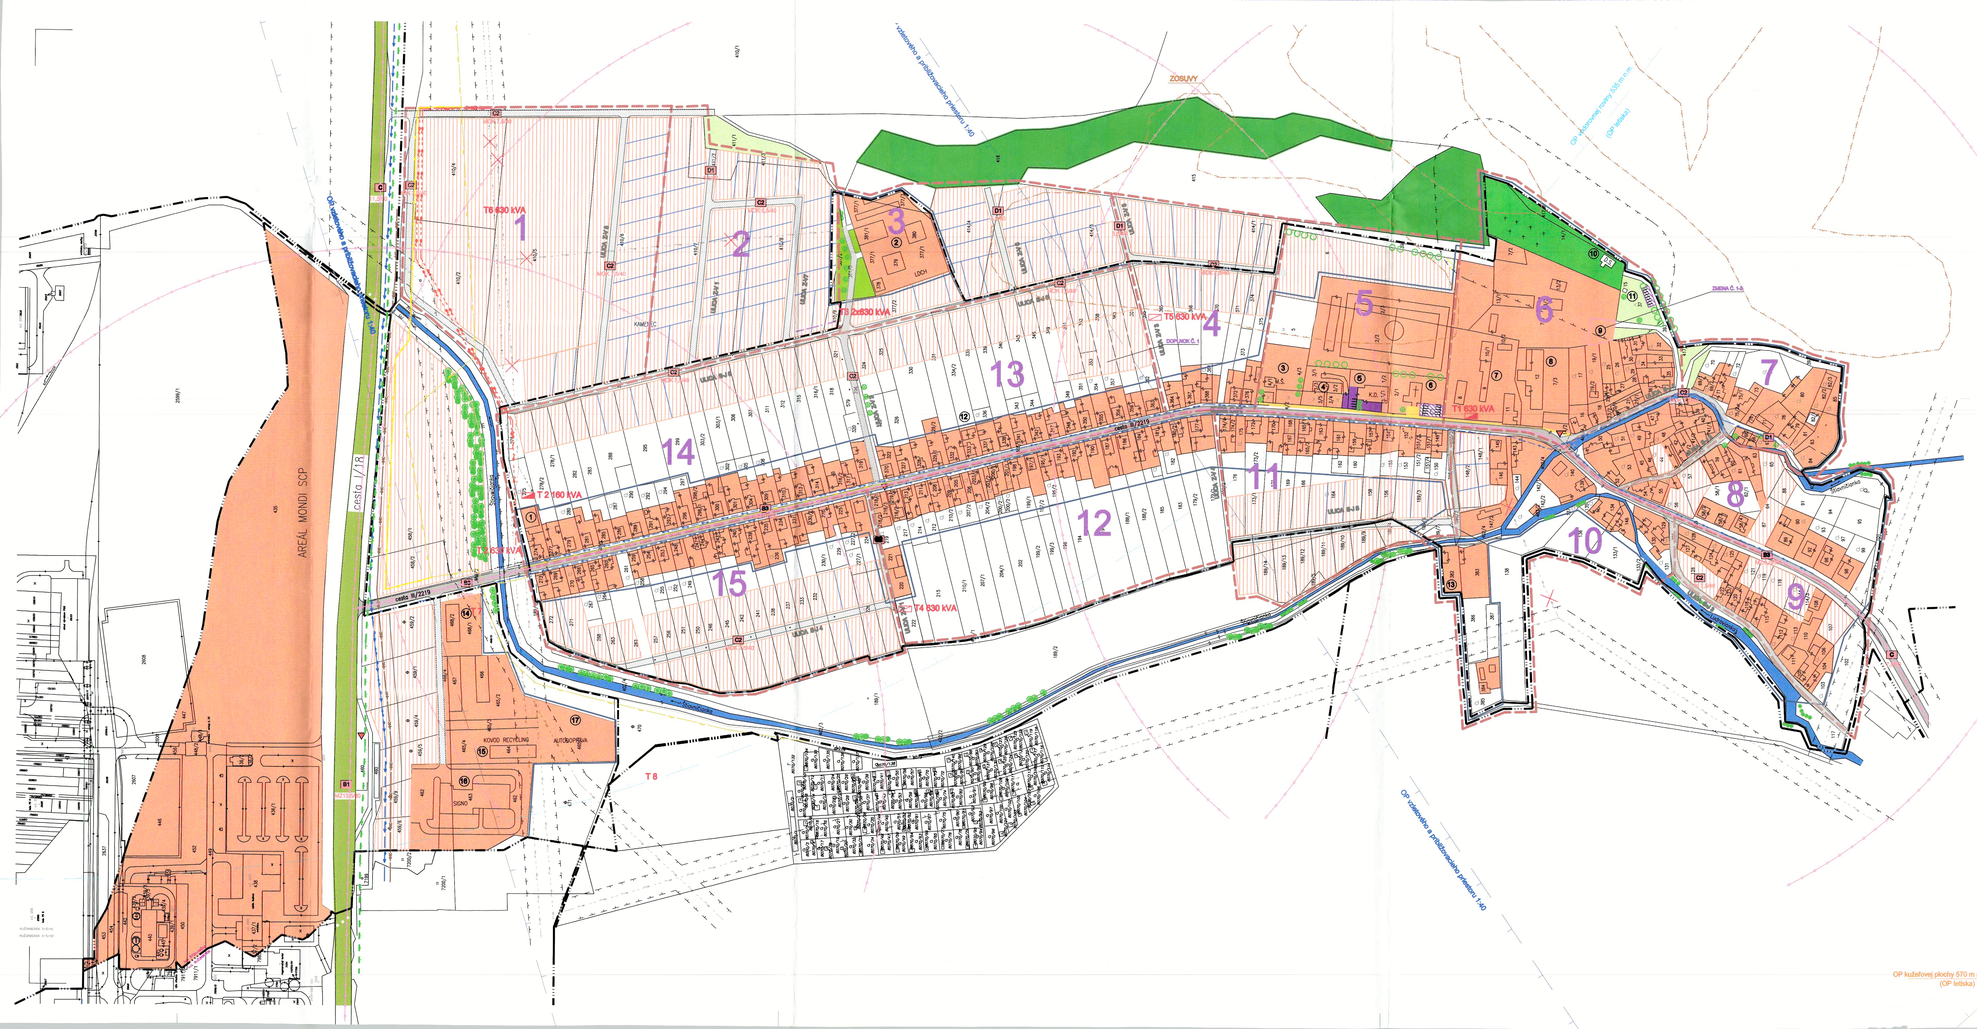


LEGENDA

1. VYMEDZUJÚCE JAVY

STAV / NÁVRH

- HRANICA KATASTRÁLNEHO ÚZEMIA
- HRANICA ZASTAVANÉHO ÚZEMIA OBCE K 1.1.1990
- HRANICA INTRAVILÁNU ZASTAVANÉHO ÚZEMIA OBCE
- PLOCHY ZASTAVANÉHO ÚZEMIA
- HRANICA REGULOVANÝCH PRIESTOROV
- HRANICA OCHRANNÝCH PÁSEM
- HRANICA RIEŠENÉHO ÚZEMIA
- 12 OZNAČENIE REGULOVANÝCH PRIESTOROV
- OZNAČENIE ULÍC
- ELEKTRICKÉ VEDENIE VN
- TRANSFORMAČNÉ STANICE
- PLOCHY VEREJNEJ PRÍSTUPNEJ ZELENE
- LESNÉ PORASTY
- BREHOVÉ PORASTY
- CINTORÍN
- SOLITÉRNA ZELEŇ
- VODNÉ TOKY

LEGISLATÍVNE REGULATÍVY

- HRANICE PARCIEL - NOVÉ

DOPRAVA

- CESTY I. TRIEDY I-18
- ZBERNÁ KOMUNIKÁCIA - CESTA III. TRIEDY - MZ 8/50
- OBSLUŽNÉ KOMUNIKÁCIE - MOK 7,5/40
- UPOKOJENÉ KOMUNIKÁCIE
- PARKOVISKÁ
- PEŠIE KOMUNIKÁCIE A PRIESTRANSTVÁ
- C CESTA I. TRIEDY I-18 C11,5/80
- B3 ZBERNÁ KOMUNIKÁCIA (III/2219) B3 MZ 8,0/60
- C2 C2 OBSLUŽNÉ KOMUNIKÁCIE C2, C3 MOK 7,5/40
- D1 UPOKOJENÉ KOMUNIKÁCIE 7,5/40
- IZOCHRÓNY PEŠEJ DOSTUPNOSTI ZASTÁVOK SAD
- TRASY SAD

LEGENDA OBJEKTOV

1 SKLADY, PRÁČOVŇA
2 LIEČEBŇA DLHODOBO CHORÝCH
3 MATERSKÁ ŠKOLA
4 PREDAJŇA, POHOSTINSTVO, PENZIÓN
5 KULTÚRNY DOM
6 KOSTOL
7 BORKAP
8 RUDOS
9 POŽIARNA ZBROJNICA
10 DOM SMÚTKU
11 ZVONICA
12 STOLÁRSKA DIELŇA
13 MALÁ FARMA
14 TURISTICKÁ UBYTOVŇA
15 KOVOD RECYCLING
16 SIGNO v.o.s.
17 AUTODOPRAVA

ÚZEMNÝ PLÁN OBCE ŠTIAVNIČKA

VÝKRES:

VÝKRES RIEŠENIA VEREJNÉHO DOPRAVNÉHO VYBAVENIA

MIERKA:

1 : 2 000

OBJEDNÁVATEĽ:

OBEC ŠTIAVNIČKA

AUTOR RIEŠENIA:
ING. ARCH. EUGEN LAKOŠTÍK, AUTORIZOVANÝ ARCHITEKT
ODBORNÁ SPOLUPRÁCA:
ING. PETER GAŽÍK, ING. MIROSLAV LUKÁČ, ING. MILAN JURČÍK,
JANKA RECHTORÍKOVÁ, ING. ANTON TURAN

ZÁKAZKOVÉ ČÍSLO: 5003 DÁTUM: OKTÓBER 2007

ING. ARCH. EUGEN LAKOŠTÍK
autorizovaný architekt
Veterná ulica 6
Ružomberok

Číslo výkresu: 3

Číslo pare: