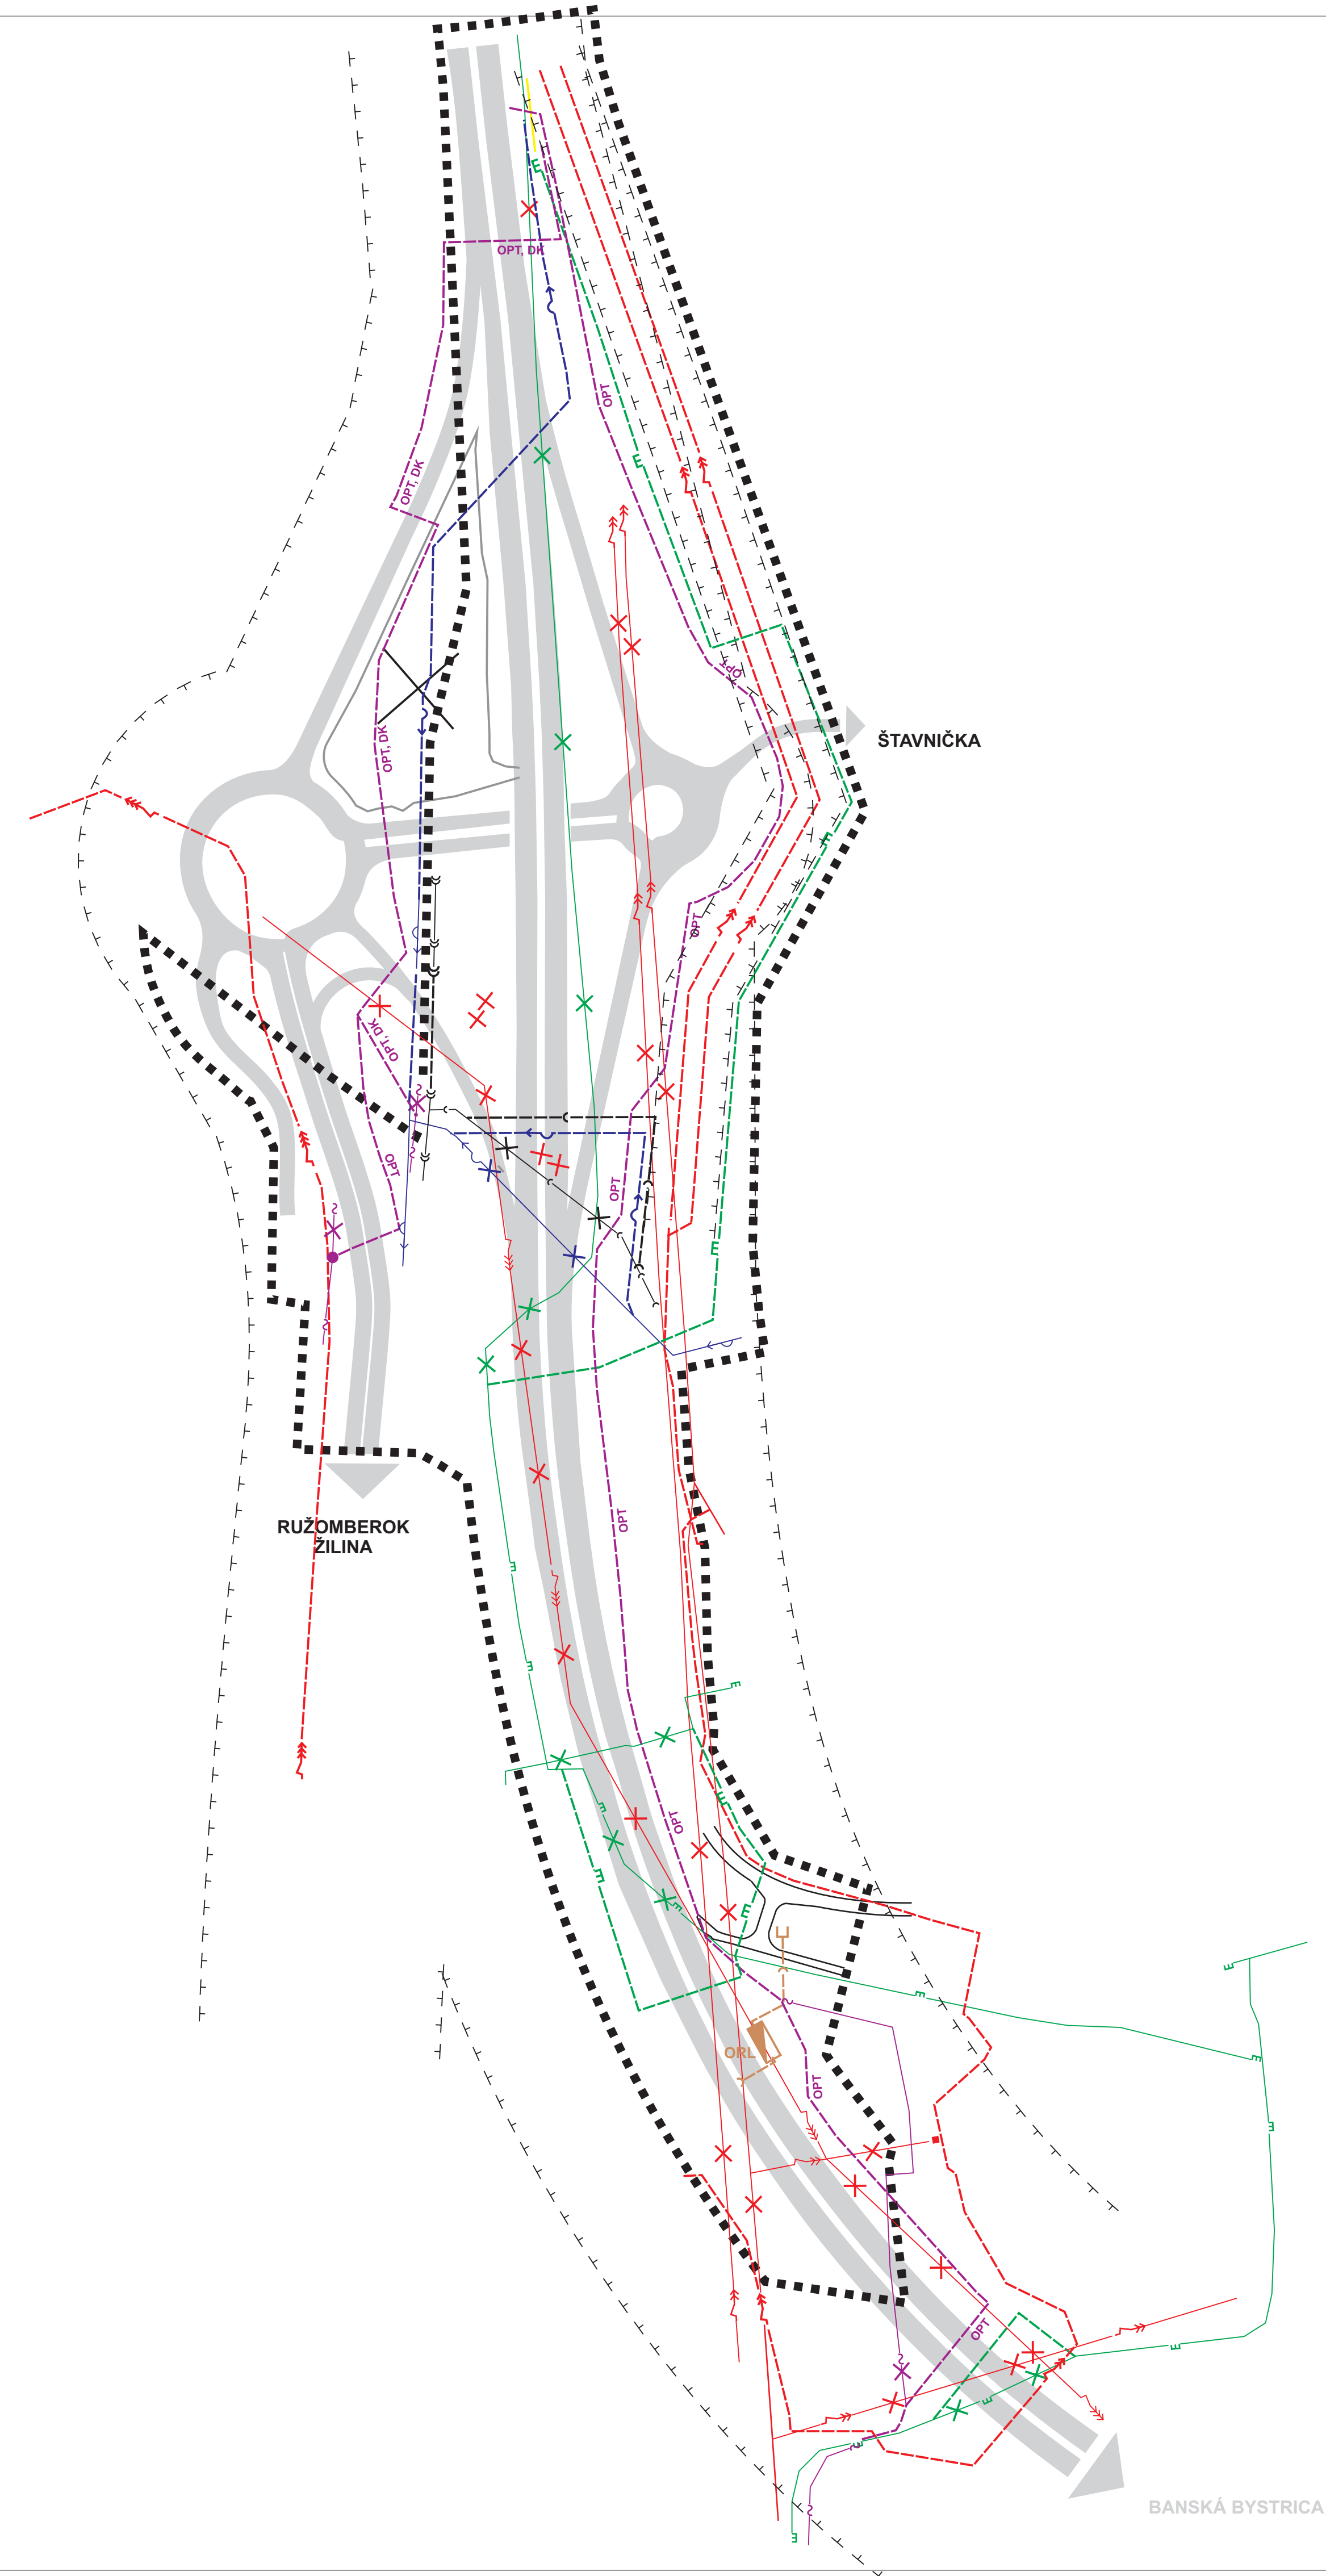
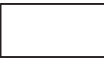
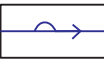


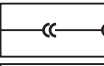
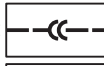


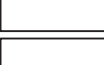
LEGENDA

 
STAV NÁVRH

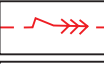
  PLOCHY ZASTAVANÉHO ÚZEMIA

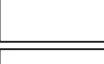
  HLAVNÉ PRIVÁDZACIE VODOVODNÉ VEDENIE

 
  HLAVNÝ KANALIZAČNÝ ZBERAČ

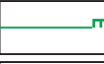
  MIESTNA VEREJNÁ KANALIZÁCIA

 
  DAŽDOVÁ KANALIZÁCIA

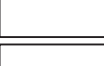
  ELEKTRICKÉ VEDENIE VVN 110 kV

  ELEKTRICKÉ VEDENIE (ZRUŠENIE, PREKLÁDKA)

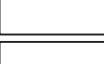
  ELEKTRICKÉ VEDENIE VN 22 kV - VZDUŠNÉ

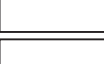
  STL PLYNOVOD

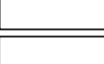
  STL PLYNOVOD - PREKLÁDKY

 
  OPTICKÉ TELEKOMUNIKAČNÉ KÁBLE

  DIAĽKOVÉ TELEKOMUNIKAČNÉ KÁBLE

  TELEKOMUNIKAČNÉ KÁBLE NA PREKLÁDKU

  ELEKTRICKÉ VEDENIE VN 22 kV - KÁBLOVÉ

  ODLUČOVAČ ROPNÝCH LÁTOK

  HRANICA RIEŠENÉHO ÚZEMIA

POZNÁMKA: TRASY STL PLYNOVODU SÚ AKTUALIZOVANÉ PODĽA PODKLADOV SPP.

ÚZEMNÝ PLÁN OBCE
ŠTIAVNIČKA
ZMENY A DOPLNKY č.3

VÝKRES:
VÝKRES VEREJNÉHO TECHNICKÉHO VYBAVENIA

MIERKA:
1 : 2 000

OBJEDNÁVATEL:
OBEC ŠTIAVNIČKA

AUTOR RIEŠENIA:
ING. ARCH. KATARÍNA KONFÁLOVÁ - AUTORIZOVANÝ ARCHITEKT

ODBORNÁ SPOLUPRÁCA:
ING. ARCH. PETER KRAJČ - AUTORIZOVANÝ ARCHITEKT
ING. ROMAN TISO (DOPRAVA)

Marec 2023

Ing. arch. Katarína Konfálová – PROARCH
Poľná 11,
Ružomberok

