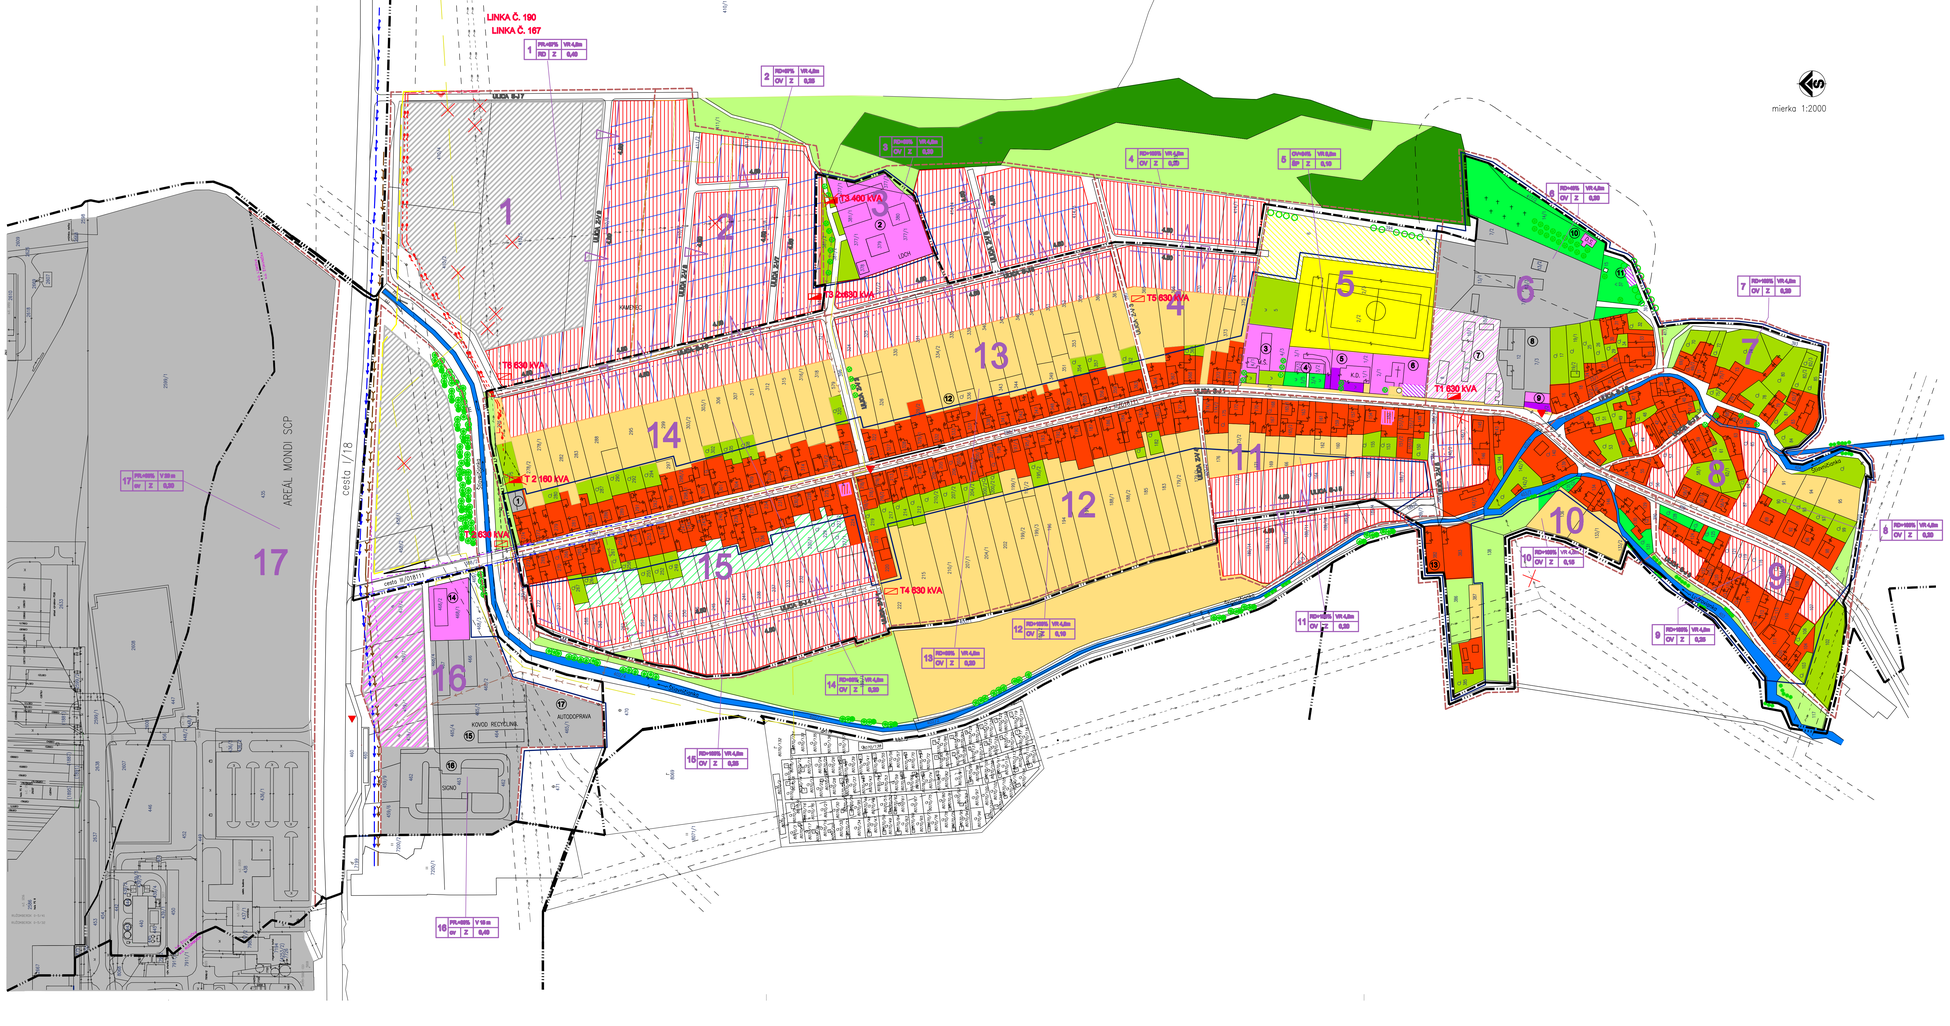


LEGENDA

1. VYMEDZUJÚCE JAVY

STAV / NÁVRH

- HRANICA KATASTRÁLNEHO ÚZEMIA
- HRANICA ZASTAVANÉHO ÚZEMIA OBCE K 1.1.1990
- HRANICA SKUTOČNE ZASTAVANÉHO ÚZEMIA OBCE
- HRANICA REGULOVANÝCH PRIESTOROV
- HRANICA OCHRANNÝCH PÁSEM
- HRANICA RIEŠENÉHO ÚZEMIA
- 12 OZNAČENIE REGULOVANÝCH PRIESTOROV
- UJDA 9+7 OZNAČENIE ULÍC
- ELEKTRICKÉ VEDENIE VN
- TRANSFORMAČNÉ STANICE

LEGISLATÍVNE REGULATÍVY

- HRANICE PARCIEL - NOVÉ

FUNKČNÉ REGULATÍVY

- PLOCHY BÝVANIA V NÍZKOPODLAŽNÝCH ROD. DOMOCH
- PLOCHY S PREVAHOU OBČIANSKEJ VYBAVENOSTI
- PLOCHY DOPRAVNÝCH ZARIADENÍ (PARKOVISKÁ)
- POLYFUNKČNÉ PLOCHY (BÝVANIE + OBČIANSKA VYBAVENOSŤ)
- PLOCHY ŠPORTU
- PLOCHY VEREJNE PRÍSTUPNEJ ZELENE
- TRVALÉ TRÁVNE PORASTY, ZÁHRADY
- LESNÉ PORASTY
- BRIEHOVÉ PORASTY
- CINTORÍN
- PLOCHY VÝROBY A SKLADOV (OBCHODY)
- POLYFUNKČNÉ PLOCHY (VÝROB. SLUŽBY + OBČ. VYBAVENOSŤ)
- SOLITERNA ZELEŇ
- VODNÉ TOKY
- ORNÁ PÔDA
- ZASTÁVKA BAD
- STAVEBNÁ ČIARA
- 4,89 LIMITOVANÁ VÝŠKA RÍMSY V POLOHE ULICE
- ORIENTÁCIA HLAVNÝCH VSTUPOV NA POZEMOK
- PRIESTOROVÁ DOMINANTA
- VÝZNAMNÁ KOMPOZIČNÁ OS
- VÝZNAMNÝ POHĽADOVÝ UHOL

KÓD REGULOVANÉHO PRIESTORU

9 | RD+60% | VR 4,8m | OV | Z | 0,33

- HLAVNÁ FUNKCIA + % ZASTÚPENIA
- VÝŠKA ZÁSTAVBY
- KOEFICIENT ZASTAVANOSTI (PODLAŽNOSTI)
- DOPLNKOVÁ FUNKCIA
- PORADOVÉ ČÍSLO BLOKU VÝSTAVBY

ZOZNAM HLAVNÝCH FUNKCIÍ

RD - BÝVANIE V RODINNÝCH DOMOCH
OV - OBČIANSKA VYBAVENOSŤ
TV - TECHNICKÁ VYBAVENOSŤ
PR - PRIEMYSEL, VÝROBA, OBCHOD
Š - ŠPORT
Z - ZELEŇ

LEGENDA OBJEKTOV

1. SKLADY, PRÁDEVŇA
2. LIEČEBŇA DLHODOBO CHORÝCH
3. MATERSKÁ ŠKOLA
4. PREDAJŇA, POHOSTINSTVO, PENZIÓN
5. KULTÚRNY DOM
6. KOSTOL
7. BORKAP
8. RUDOS
9. POŽIARNA ZBROJNICA
10. DOM SMÚTKU
11. ZVONICA
12. STOLÁRSKA DIELŇA
13. MALÁ FARMA
14. TURISTICKÁ UBYTOVŇA
15. KOVOD RECYCLING
16. SIGNO v.o.s.
17. AUTODOPRAVA

ÚZEMNÝ PLÁN OBCE ŠTIAVNIČKA

VÝKRES:
ZÁKLADNÁ URBANISTICKÁ KONCEPCIA

MIERKA:
1 : 2 000

OBJEDNÁVATEĽ:
OBEC ŠTIAVNIČKA

AUTOR RIEŠENIA:
ING. ARCH. EUGEN LAKOŠTÍK, AUTORIZOVANÝ ARCHITEKT

ODBORNÁ SPOLUPRÁCA:
ING. PETER GAŽÍK, ING. MIROSLAV LUKÁČ, ING. MILAN JURČÍK, JANKA RECHTORÍKOVÁ, ING. ANTON TURAN

ZÁKAZKOVÉ ČÍSLO: 5003
DÁTUM: OKTÓBER 2007

ING. ARCH. EUGEN LAKOŠTÍK
autorizovaný architekt
Veterná ulica 6
Ružomberok

číslo výkresu: 2a
číslo parc: