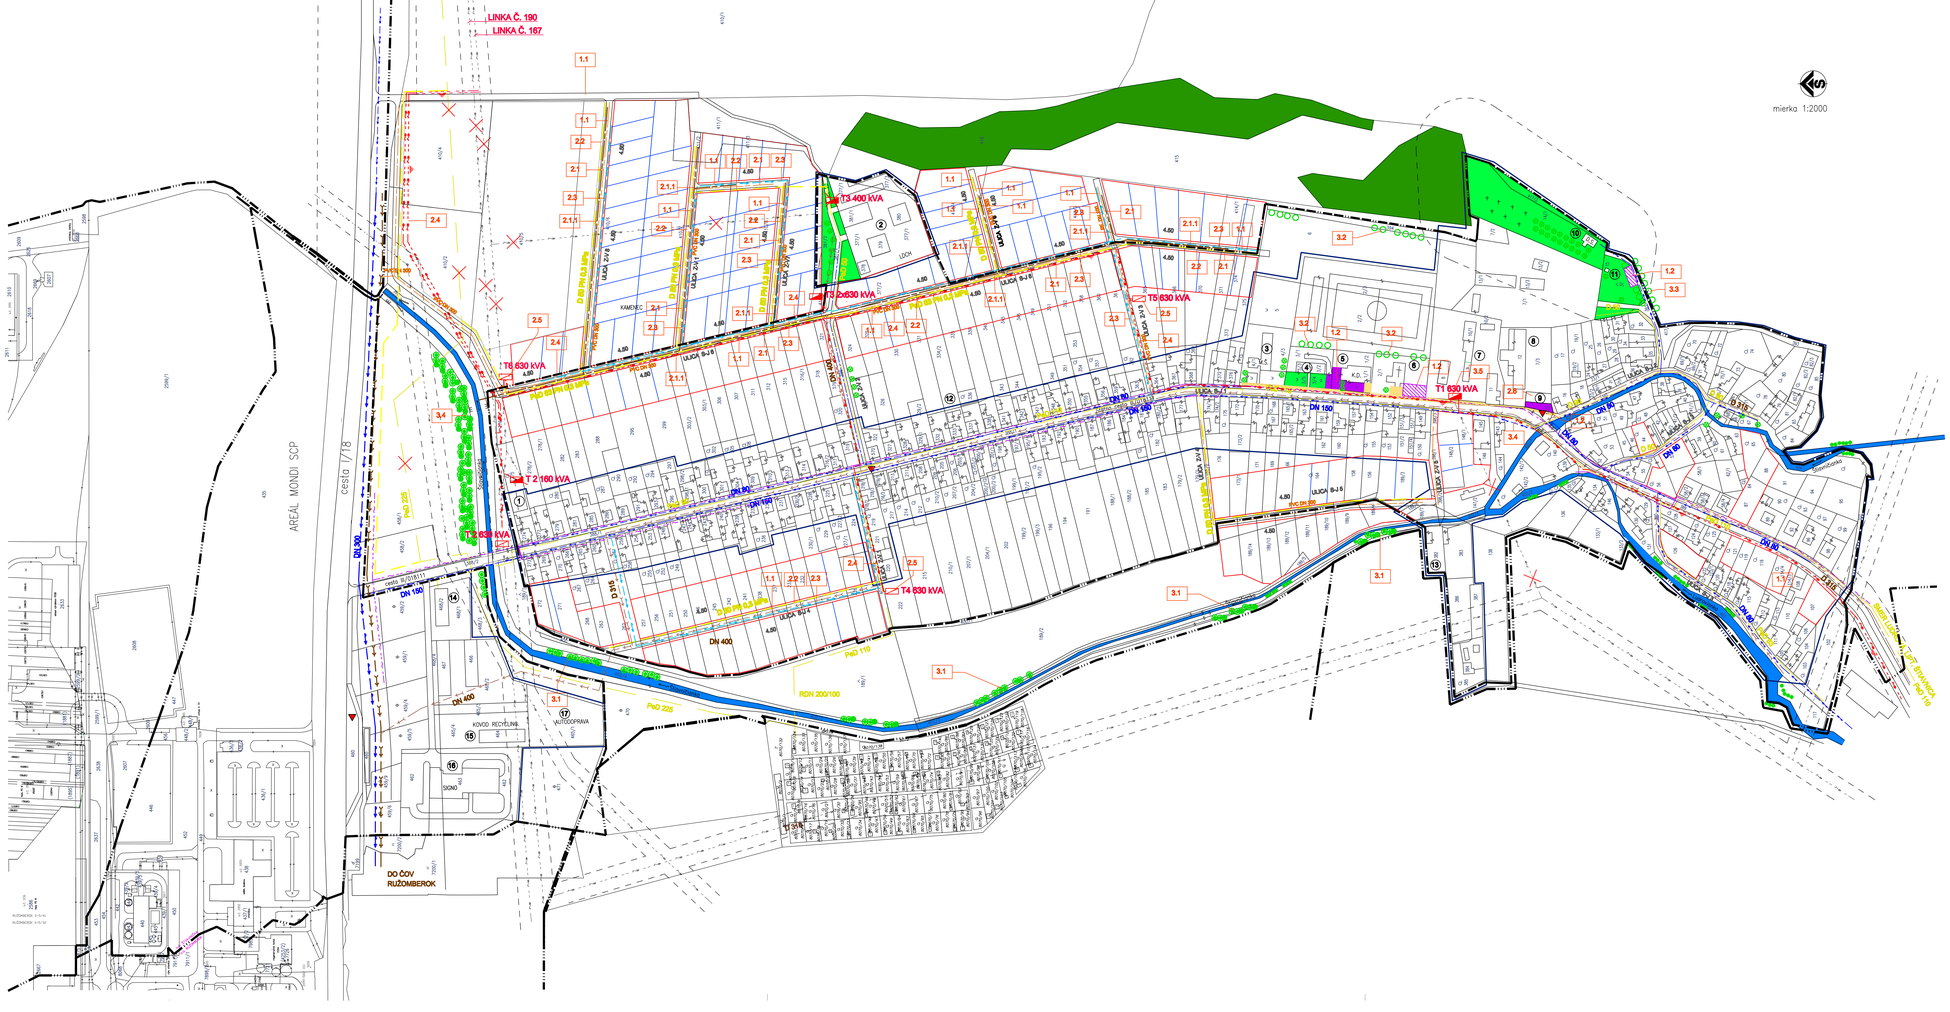

LEGENDA

1. VYMEDZUJÚCE JAVY

STAV | NÁVRH

- HRANICA KATASTRÁLNEHO ÚZEMIA
- HRANICA ZASTAVANÉHO ÚZEMIA OBCE K 1.1.1990
- HRANICA OCHRANNÝCH PÁSIEM
- HRANICA RIEŠENÉHO ÚZEMIA
- PEŠIE KOMUNIKÁCIE A PREISTRANSITIVÁ
- ULICA B-J-5 — OZNAČENIE ULÍC
- PARKING
- LIESKOVÉ PORASTY
- BRIEHOVÉ PORASTY, SKUPINY VEGETÁCIE
- CINTORÍN
- SOLITERNA ZEleň

2. VODNÉ HOSPODÁRSTVO

- HLAVNÉ PRIVÁDZACIE VODOVODNÉ VEDENIE
- ROZVÁDZACIE VODOVOD. VEDENIE
- HLAVNÝ KANALIZAČNÝ ZBERAČ
- MIESTNA VEREJNÁ KANALIZÁCIA
- DAŽĎOVÁ KANALIZÁCIA
- VODNÉ TOKY

3. ENERGETIKA

- ELEKTRICKÉ VEDENIE VN VZDUŠNÉ
- ELEKTRICKÉ VEDENIE VN VZDUŠNÉ (ZRUŠENIE, PREKLÁDKA)
- ELEKTRICKÉ VEDENIE VN KÁBELOVÉ
- TRANSFORMAČNÉ STANICE
- STL PLYNOVOD
- STL PLYNOVOD - PREKLÁDKY
- SLABOPRÚDOVÉ ROZVODY - MTK

LEGENDA OBJEKTOV

1. SKLADY, PRÁDOVŇA
2. LIEČEBŇA DLHODOBO CHORÝCH
3. MATERSKÁ ŠKOLA
4. PREDAJŇA, POHOSTINSTVO, PENZIÓN
5. KULTÚRNY DOM
6. KOSTOL
7. BORKAP
8. RUDOS
9. POŽARNA ZBROJNICA
10. DOM SMÚTKU
11. ZVONICA
12. STOLÁRSKA DIEĽŇA
13. MALÁ FARMA
14. TURISTICKÁ UBYTOVŇA
15. KOVOD RECYCLING
16. SIGNO s.r.o.
17. AUTODOPRAVA

VEREJNOPROSPEŠNÉ STAVBY

1. DOPRAVA :
1.1 REALIZÁCIA NAVRHOVANÝCH MIESTNYCH KOMUNIKÁCIÍ
1.2 ÚPRAVA PEŠÍCH KOMUNIKÁCIÍ A PREISTRANSITIEV A PARKOVÍSK

2. TECHNICKÁ VYBAVENOSŤ :
2.1 ROZŠÍRENIE VEREJNEJ KANALIZÁCIE
2.1.1 DAŽĎOVÁ KANALIZÁCIA
2.2 ROZŠÍRENIE PLYNOVODU
2.3 ROZŠÍRENIE ROZVODOV VODY
2.4 ROZŠÍRENIE A PREKLÁDKY VN A NN ROZVODOV
2.5 REKONŠTRUKCIA A DODUDOVANIE TS :
T 1 ..... 630 kVA
T 2 ..... 630 kVA
T 3 ..... 2x 630 kVA
T 4 ..... 630 kVA
T 5 ..... 630 kVA
T 6 ..... 630 kVA
2.6 POŽARNA ZBROJNICA

3. VEREJNÁ ZEleň:
3.1 DOPLNIŤ A UDRŽIAVAŤ BRIEHOVÉ PORASTY
3.2 DOPLNENIE ZELENE PRI KOSTOLE A ŠPORT. AREÁLY
3.3 DOPLNENIE ZELENE PRED CINTORÍNOM
3.4 DOPLNENIE ZELENE NA BRIEHU HRANICI KATASTRA

4. PRE CESTOVNÝ RUCH A REKREÁCIU:
4.1 PODPOROVAŤ UBYTOVANIE V SÚKROMÍ

VYMEDZENIE PLOCH PRE VEREJNOPROSPEŠNÉ STAVBY JE PODKLADOM PRE PRÍPADNÉ VYVLASTNENIE POZEMKOV, ALEBO STAVIEB PODĽA § 108, ODST. 2, PSM a, STAVEBNÉHO ZÁKONA, PRI STAVBÁCH UVEDENÝCH V ČASTI 1, 2. POKIAĽ NIEBUDE MOŽNÉ RIEŠENIE MAJETKOPRÁVNYCH VZŤAHOV DOSIAHNUŤ DOHODOU, ALEBO INÝM SPÔSOBOM. PLOCHY A POZEMKY UVEDENÉ V ČASTI 3, 4 NEPODLIHAJÚ VYVLYSTNENIU. VŠETKY AKTIVITY NA UVEDENÝCH PLOCHÁCH PODLIEHAJÚ PREJEDNANIU V OBECNOM ZÁUJMETEESTVE.

ÚZEMNÝ PLÁN OBCE ŠTIAVNIČKA

VÝKRES:

ZÁKLADNÁ URBANISTICKÁ KONCEPCIA
VEREJNOPROSPEŠNÉ STAVBY

MIERKA: 1 : 2 000

OBJEDNÁVATEĽ: OBEC ŠTIAVNIČKA

AUTOR RIEŠENIA: ING. ARCH. EUGEN LAKOŠTÍK, AUTORIZOVANÝ ARCHITEKT

ODBORNÁ SPOLUPRÁCA: ING. PETER GAŽÍK, ING. MIROSLAV LUKÁČ, ING. MILAN JURČÍK, JANKA RECHTORÍKOVÁ, ING. ANTON TURAN

ZÁKAZKOVÉ ČÍSLO: 5003 DÁTUM: OKTÓBER 2007

číslo výkresu: 2b

číslo pare:

ING. ARCH. EUGEN LAKOŠTÍK
autorizovaný architekt
Veterná ulica 6
Ružomberok